



Grand Studio

étape 2

étude de faisabilité vol. 3

mars 2021

(c) unlimited JCA
pour ANKATA



étude de faisabilité vol.3

mars 2021

élaborée par
Michaela Solnická Volná
(c) unlimited JCA
unlimited Jakub Cigler Architekti

pour ANKATA
Laboratoire International
de Recherche, Création et Production
des Arts de la scène

grand studio



4	intro
5	axonométrie générale
6	vue de rue - entrée
7	vue de rue - descente
8	vue de l'entrée
9	vue de la grande salle
10	vue sur les gradins
11	vue depuis la scène
12	vue vers la salle
13	vue du spot de régie-son
14	vue de la cabine technique
15	vue sur la cabine technique
16	vues de l'intérieur de la salle sous les gradins
20	vue de l'étape 3
21	plans
30	matériaux et détails d'exécution
41	contacts

grand studio


Il existe de très bonnes écoles de danse et de grands centres de formation artistique en Afrique de l'Ouest : de nombreux talents ont le temps et la possibilité d'éclore, les jeunes en apprentissage se construisent un socle solide de connaissances et de techniques.

Mais peu de lieux proposent un réel espace de création où les artistes de toutes disciplines peuvent se retrouver, échanger, se confronter à leurs limites, trouver des ressources culturelles (livres, vidéos, etc) ou un soutien pour les dépasser.

Comment alors continuer à faire évoluer son art et découvrir ses chemins intérieurs qui conduisent à son expression juste ?

Partir et chercher à combler ce vide en Occident est une solution possible, mais outre la difficulté réelle pour les artistes de circuler librement, elle pose une question importante : comment, dans ce cas, revivifier une créativité ancrée dans le sol africain et fortifier une esthétique africaine moderne, libérée des clichés, qui parle avec simplicité et puissance au public ?


Conscient de ces difficultés et paradoxes qu'il a lui-même vécus, Serge Aimé Coulibaly crée à Bobo Dioulasso, en 2014, Ankata, Laboratoire International de Recherche, Création et Production des Arts de la scène.

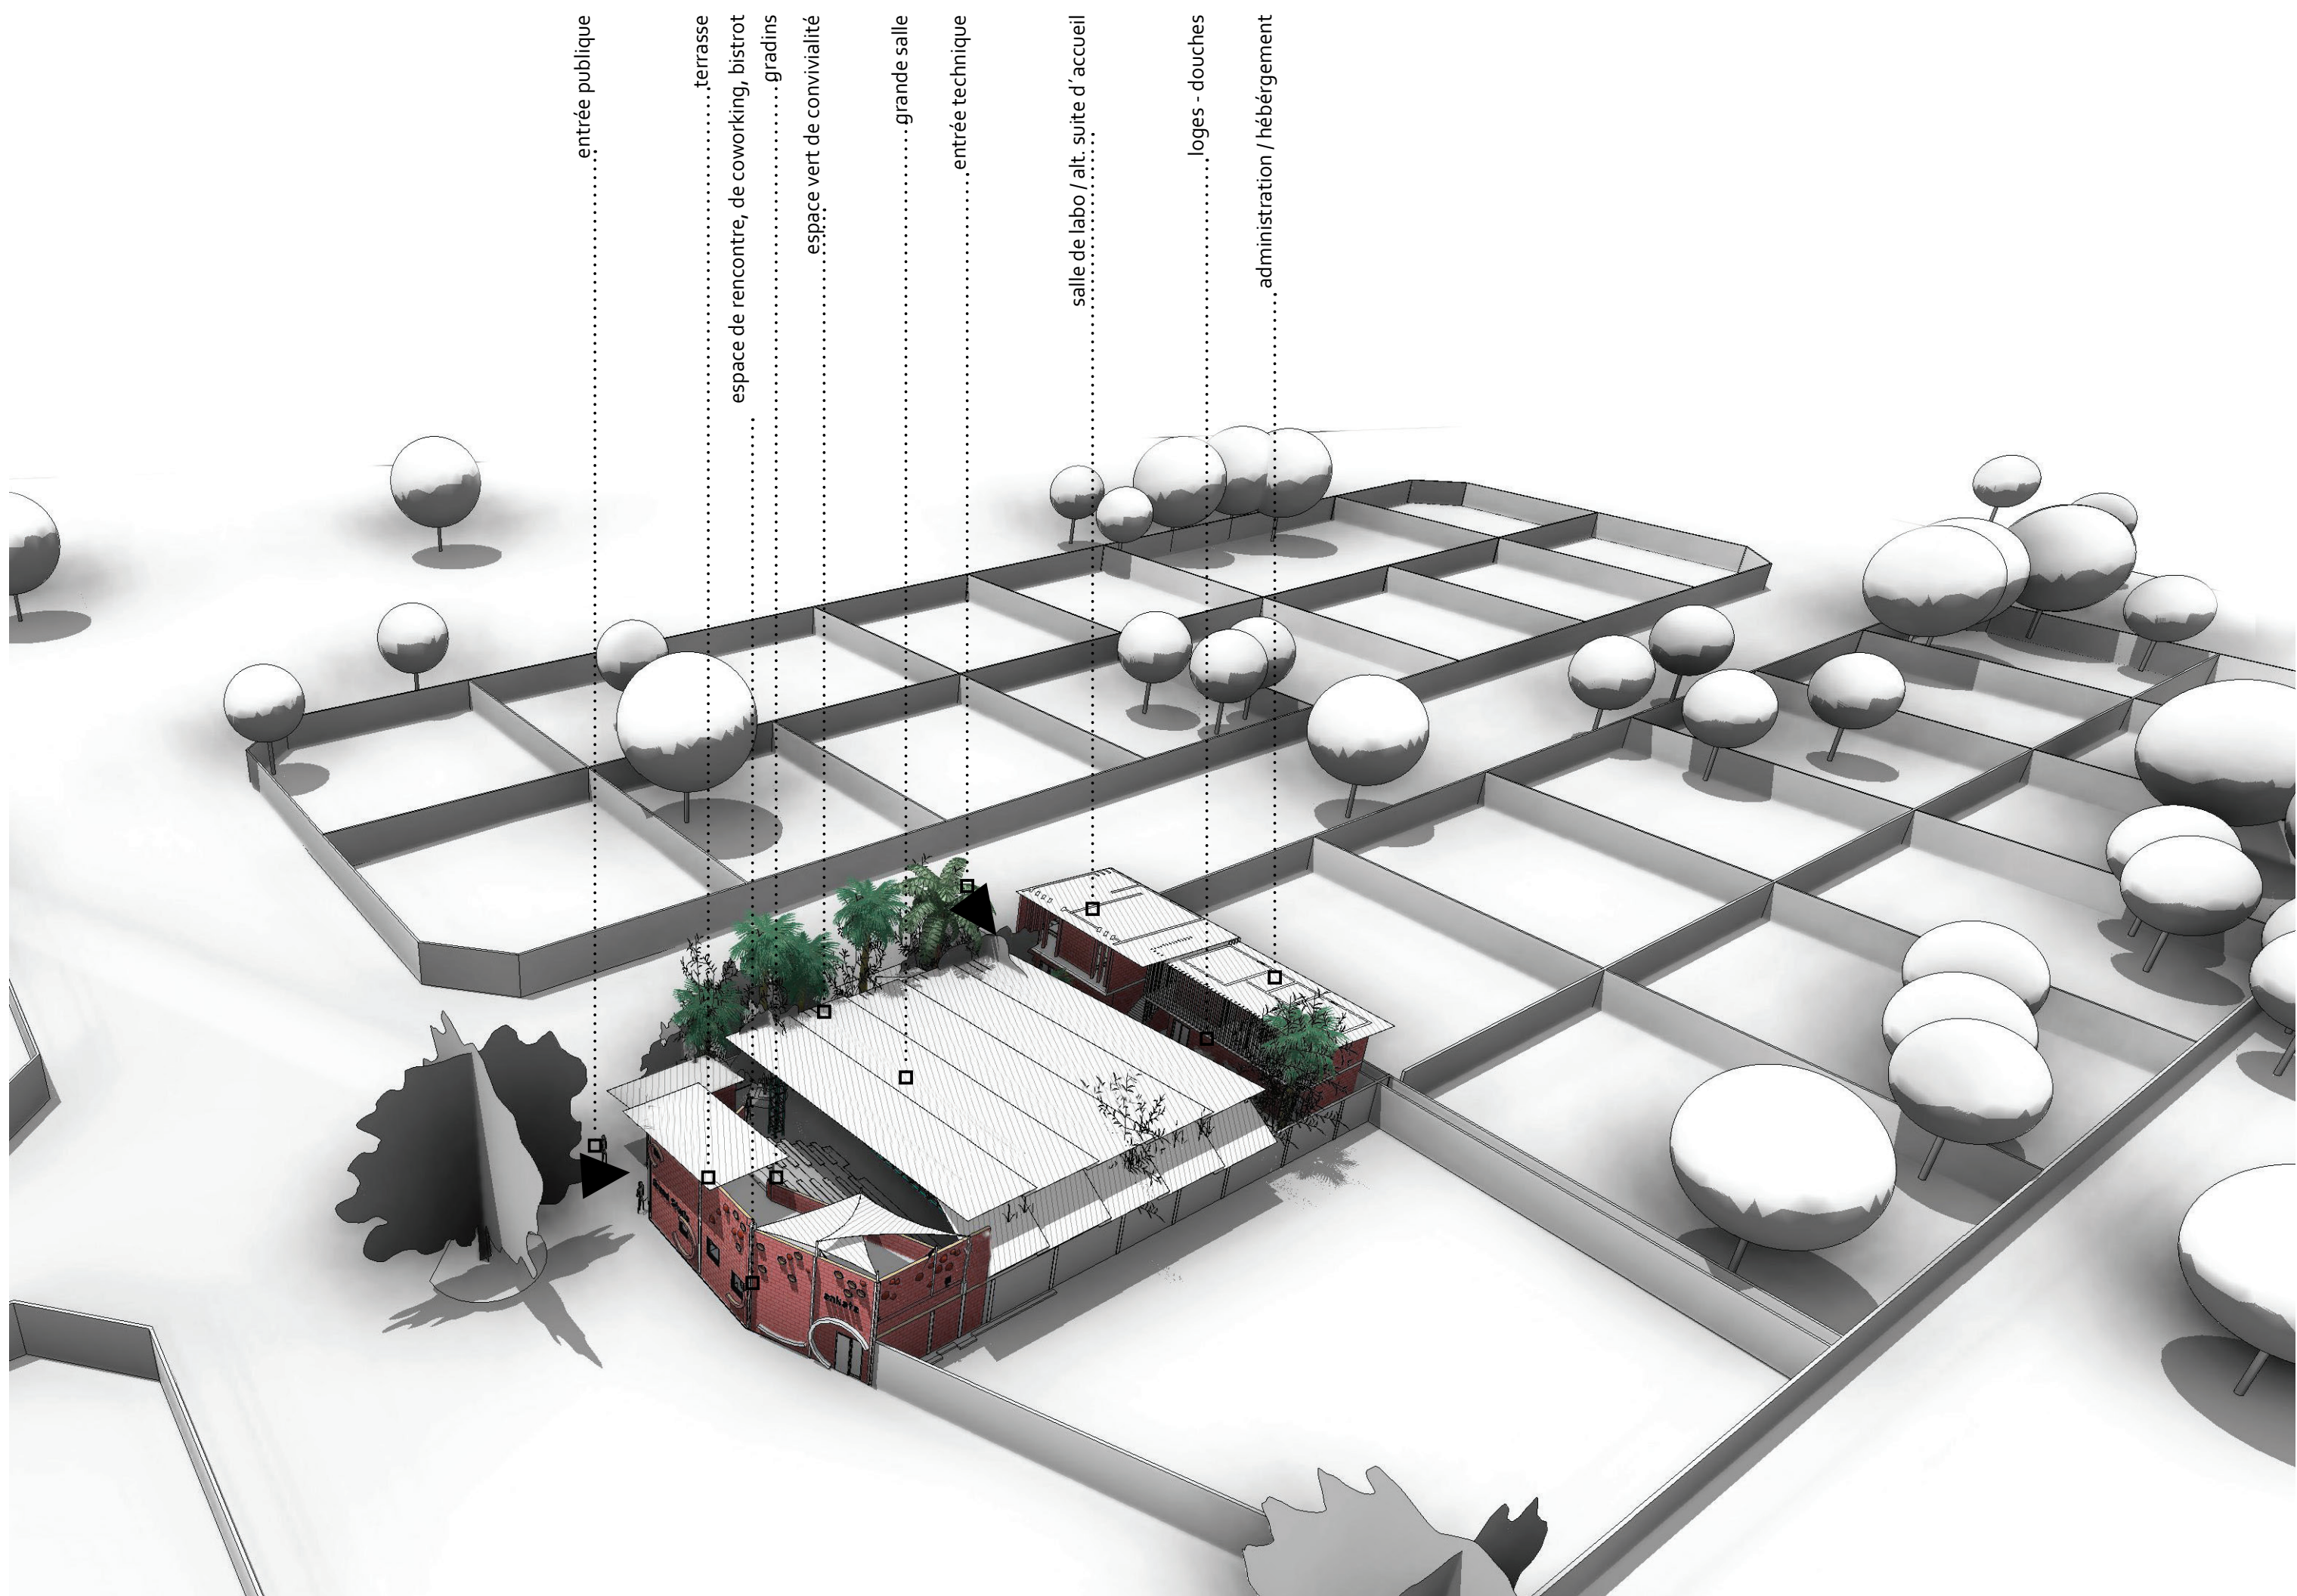










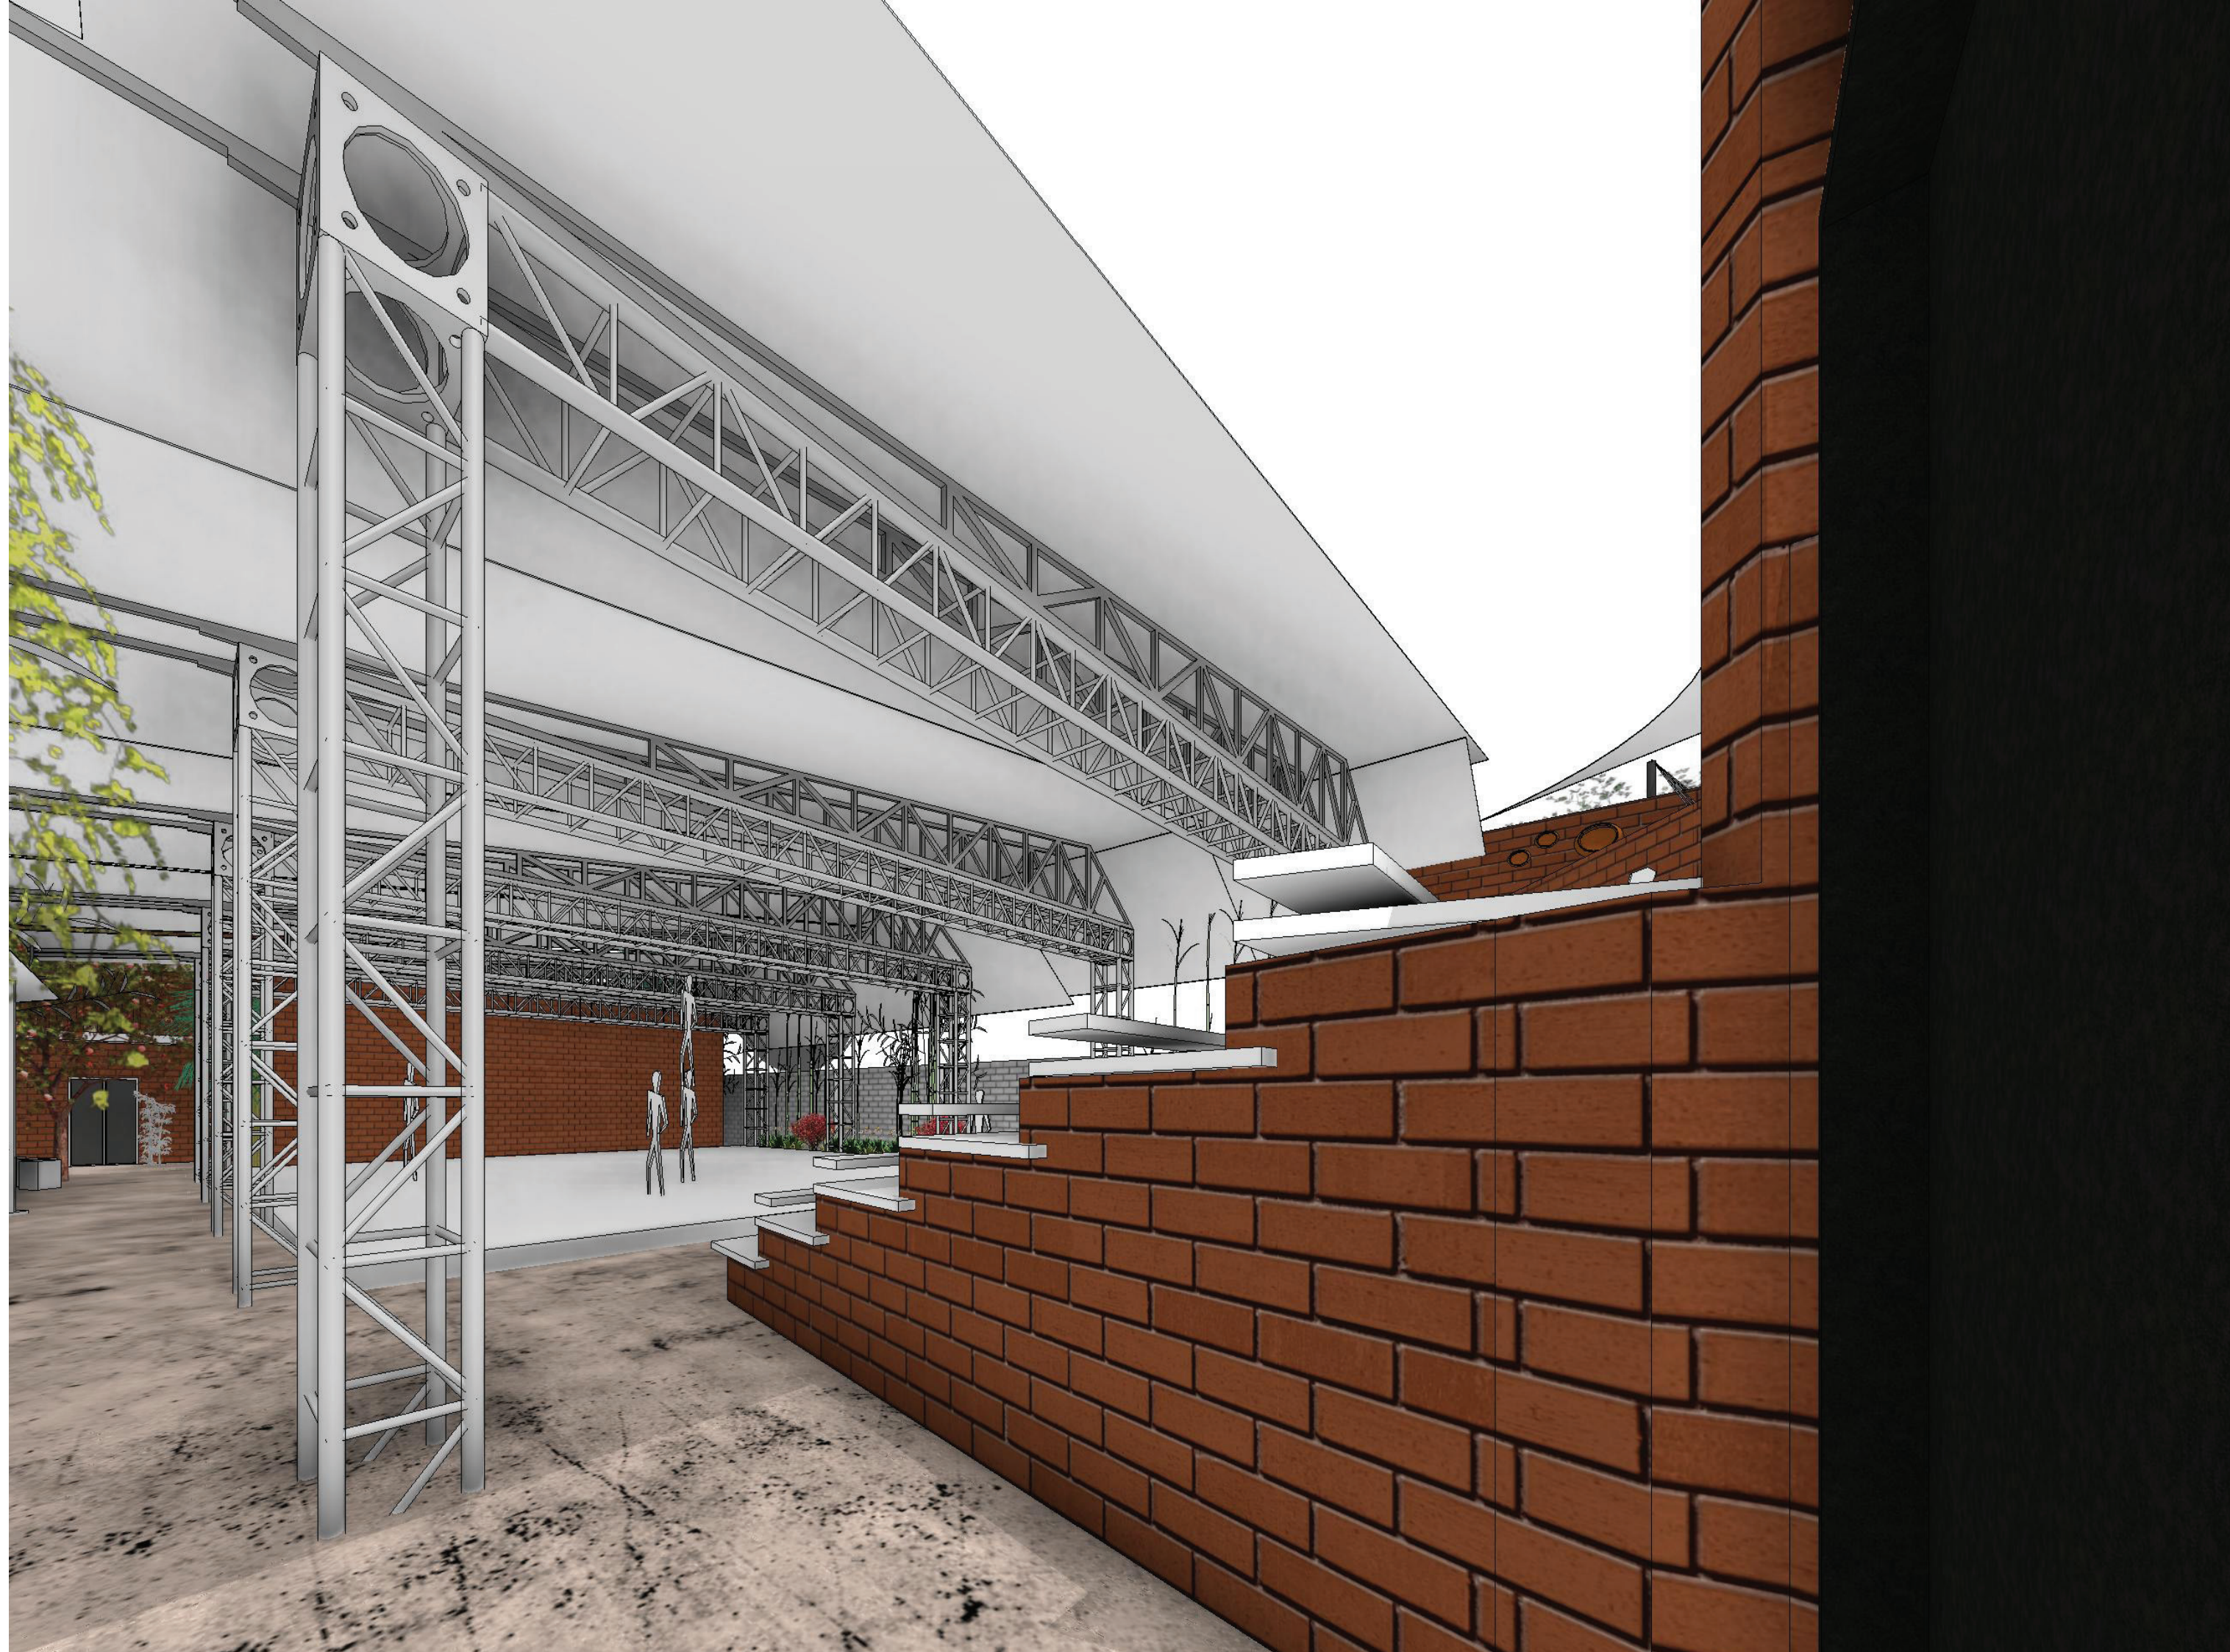


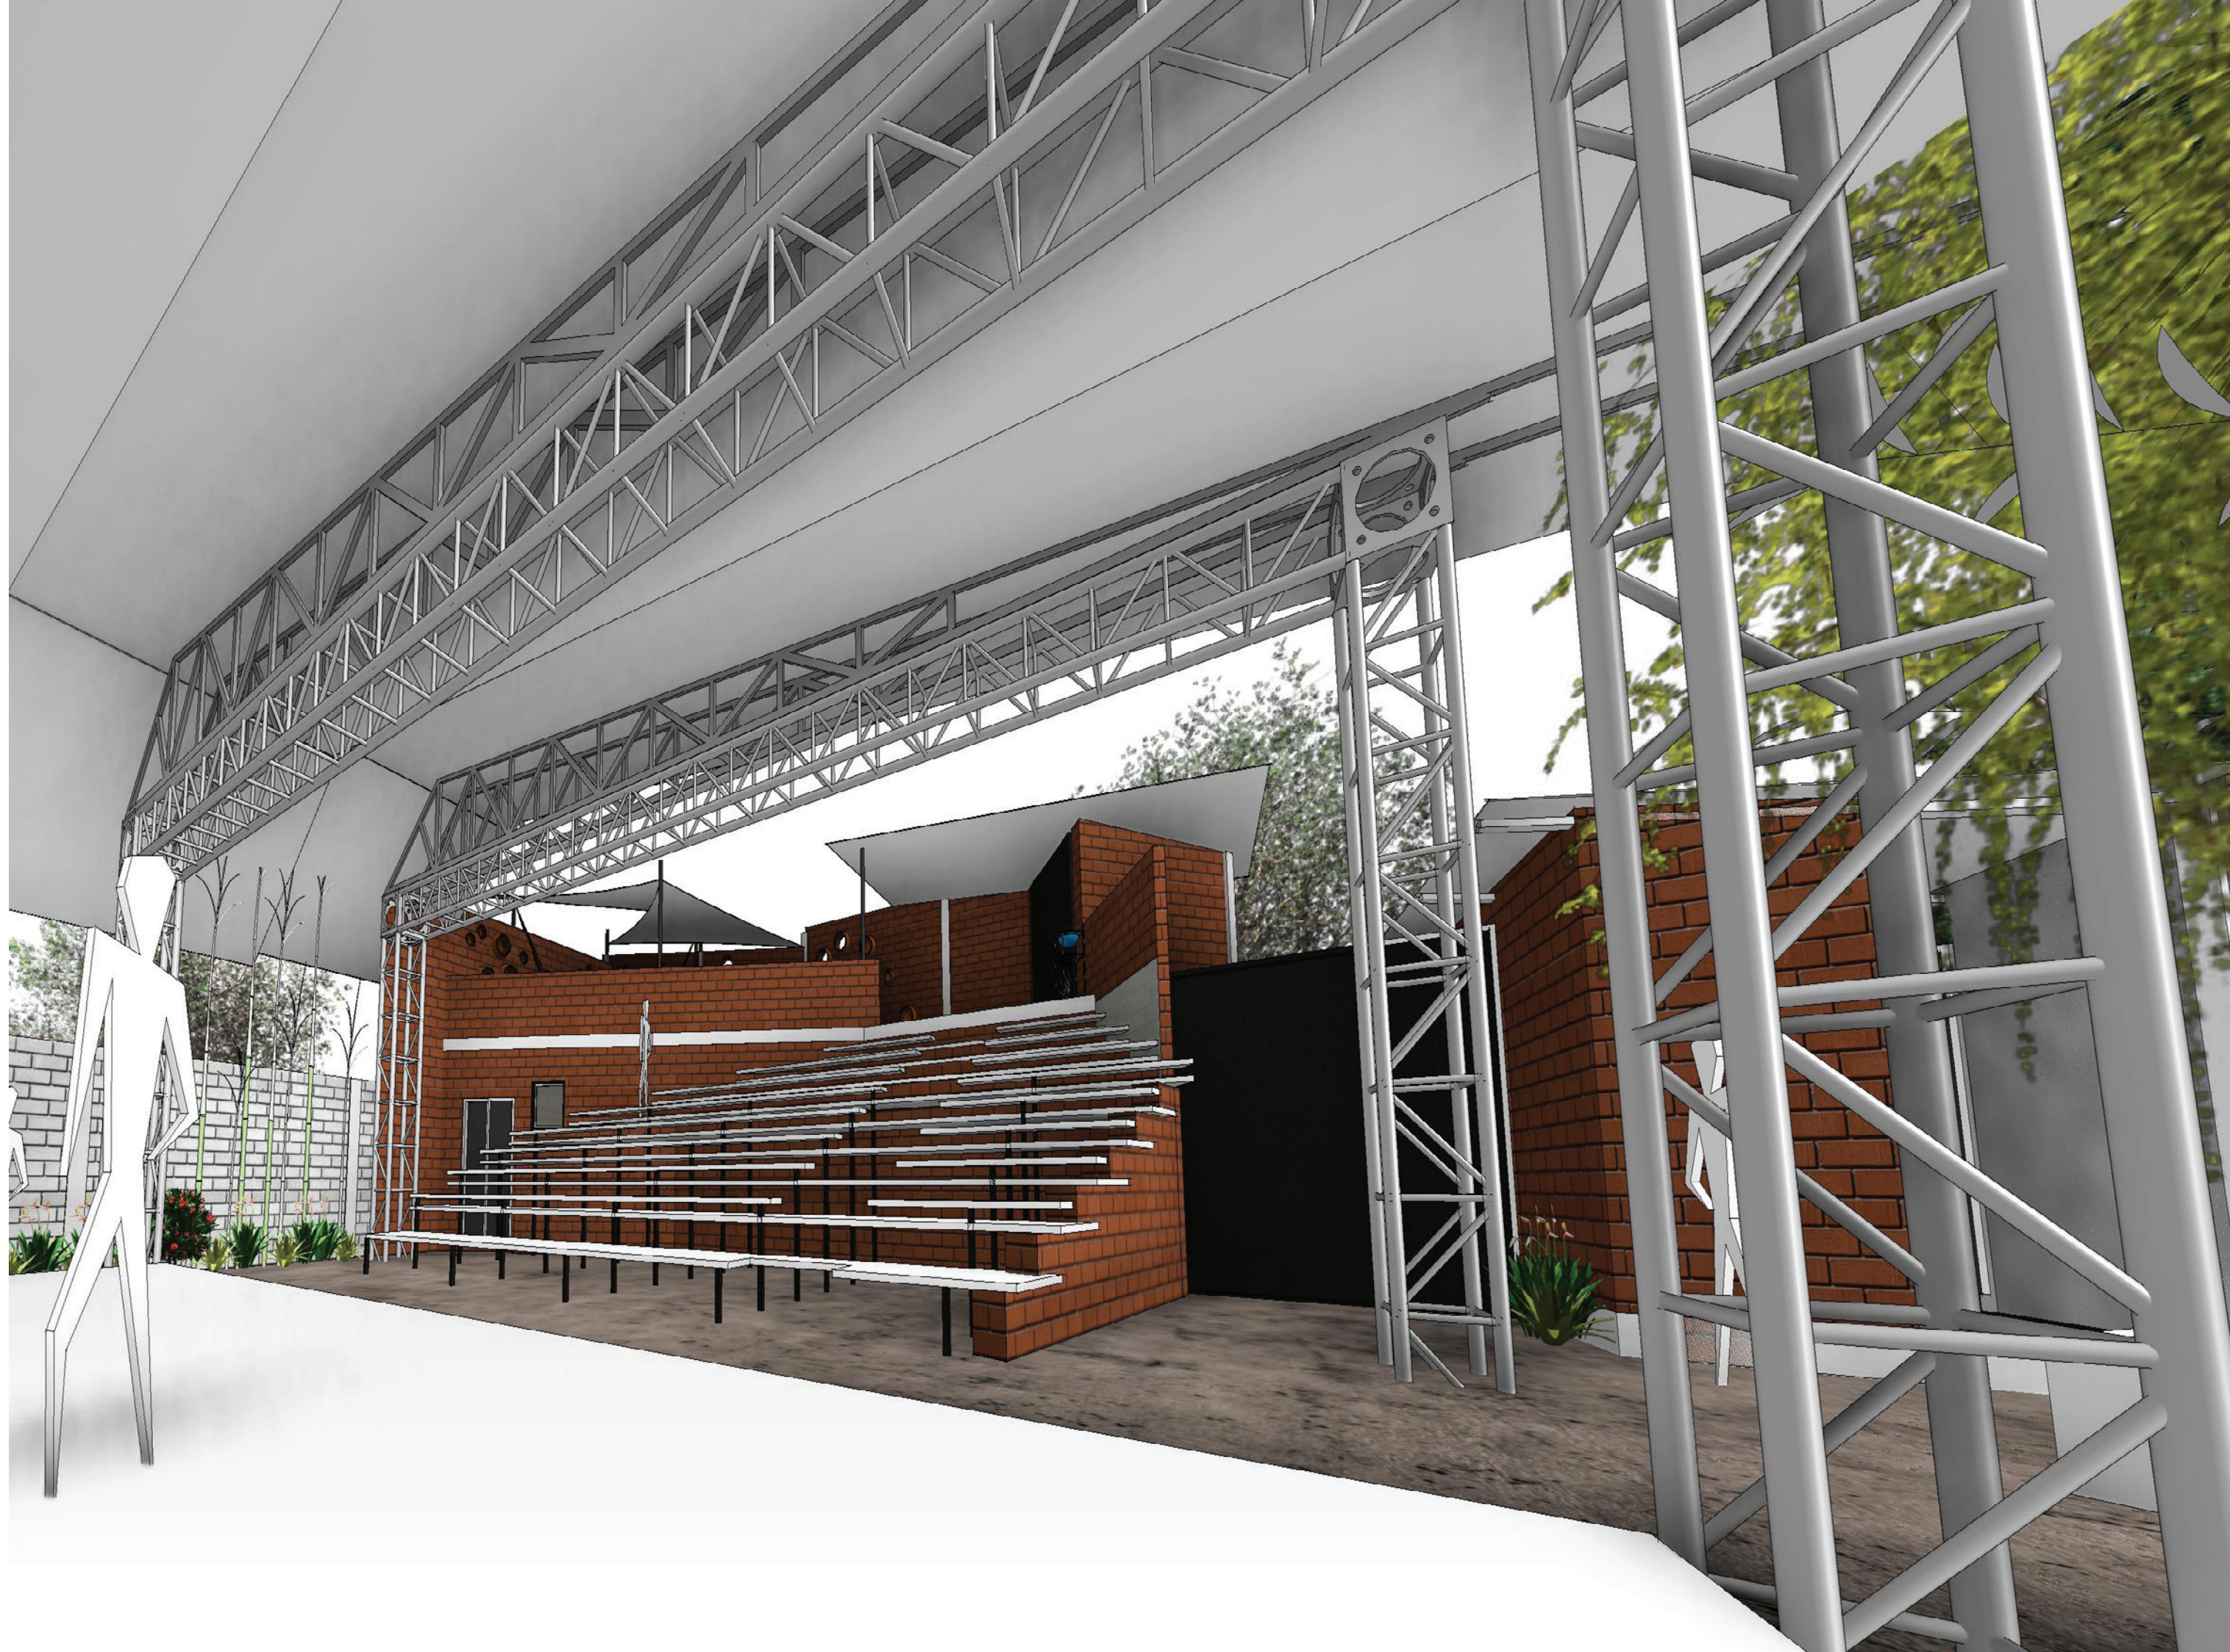

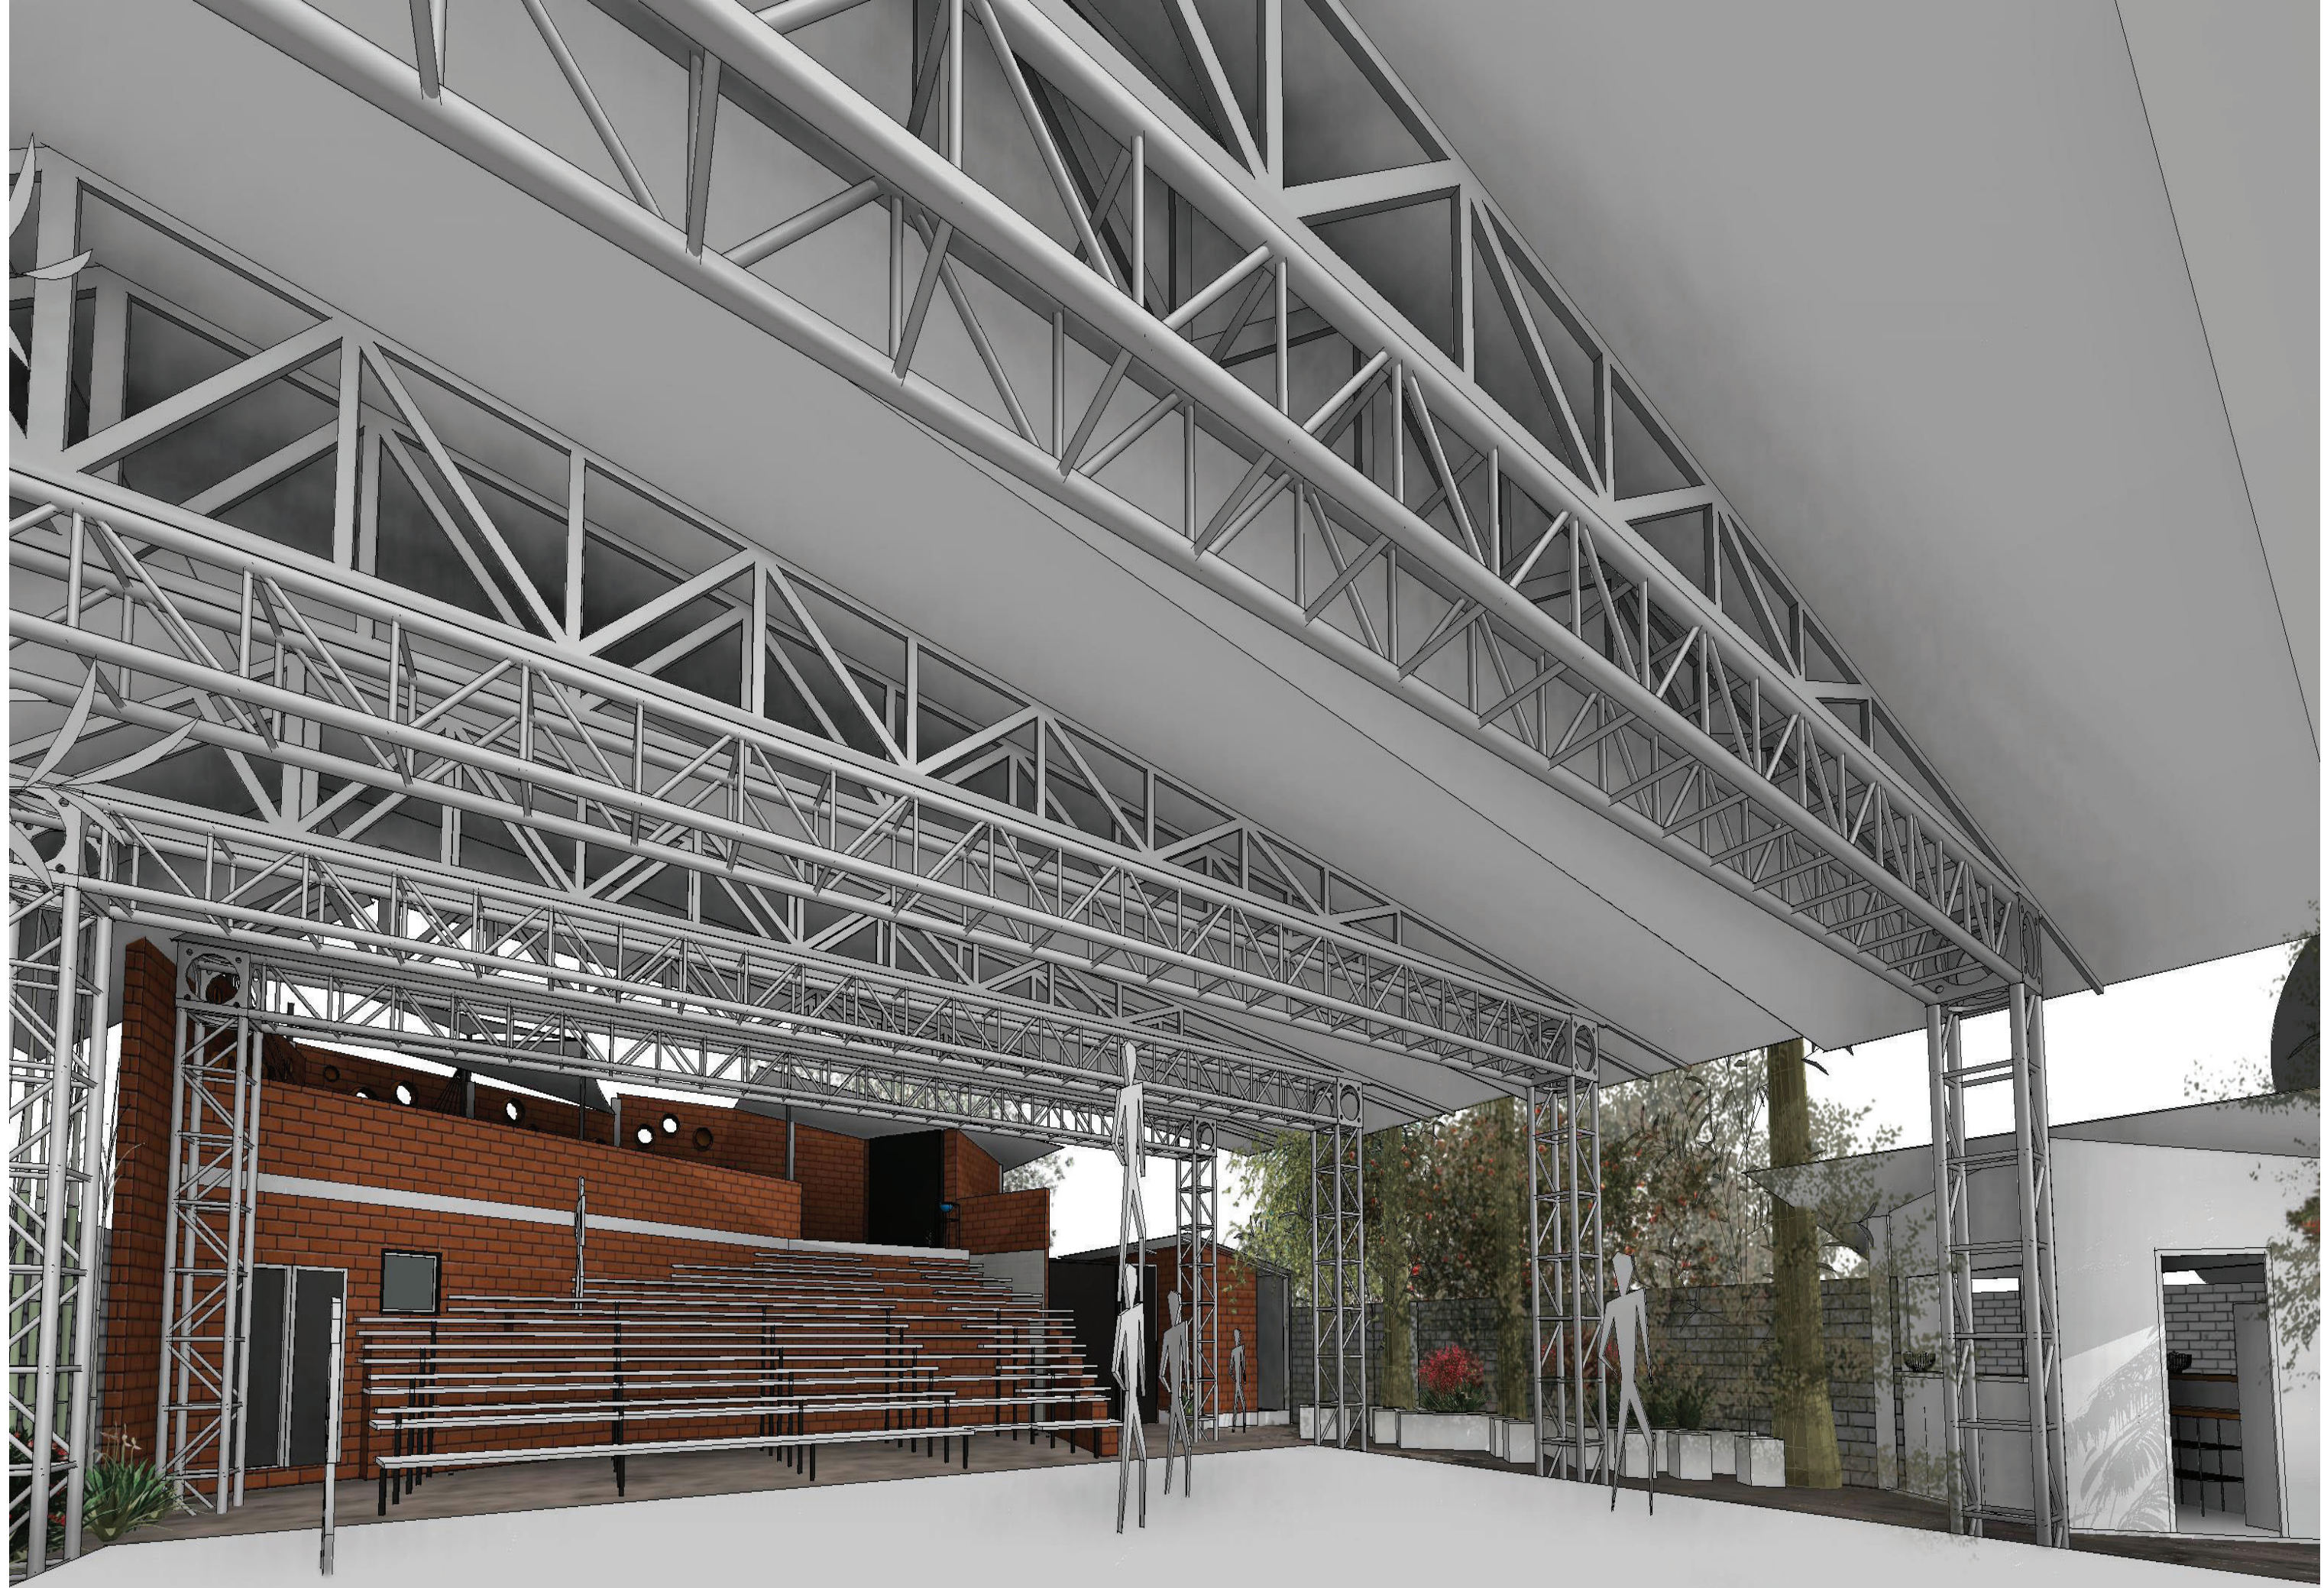



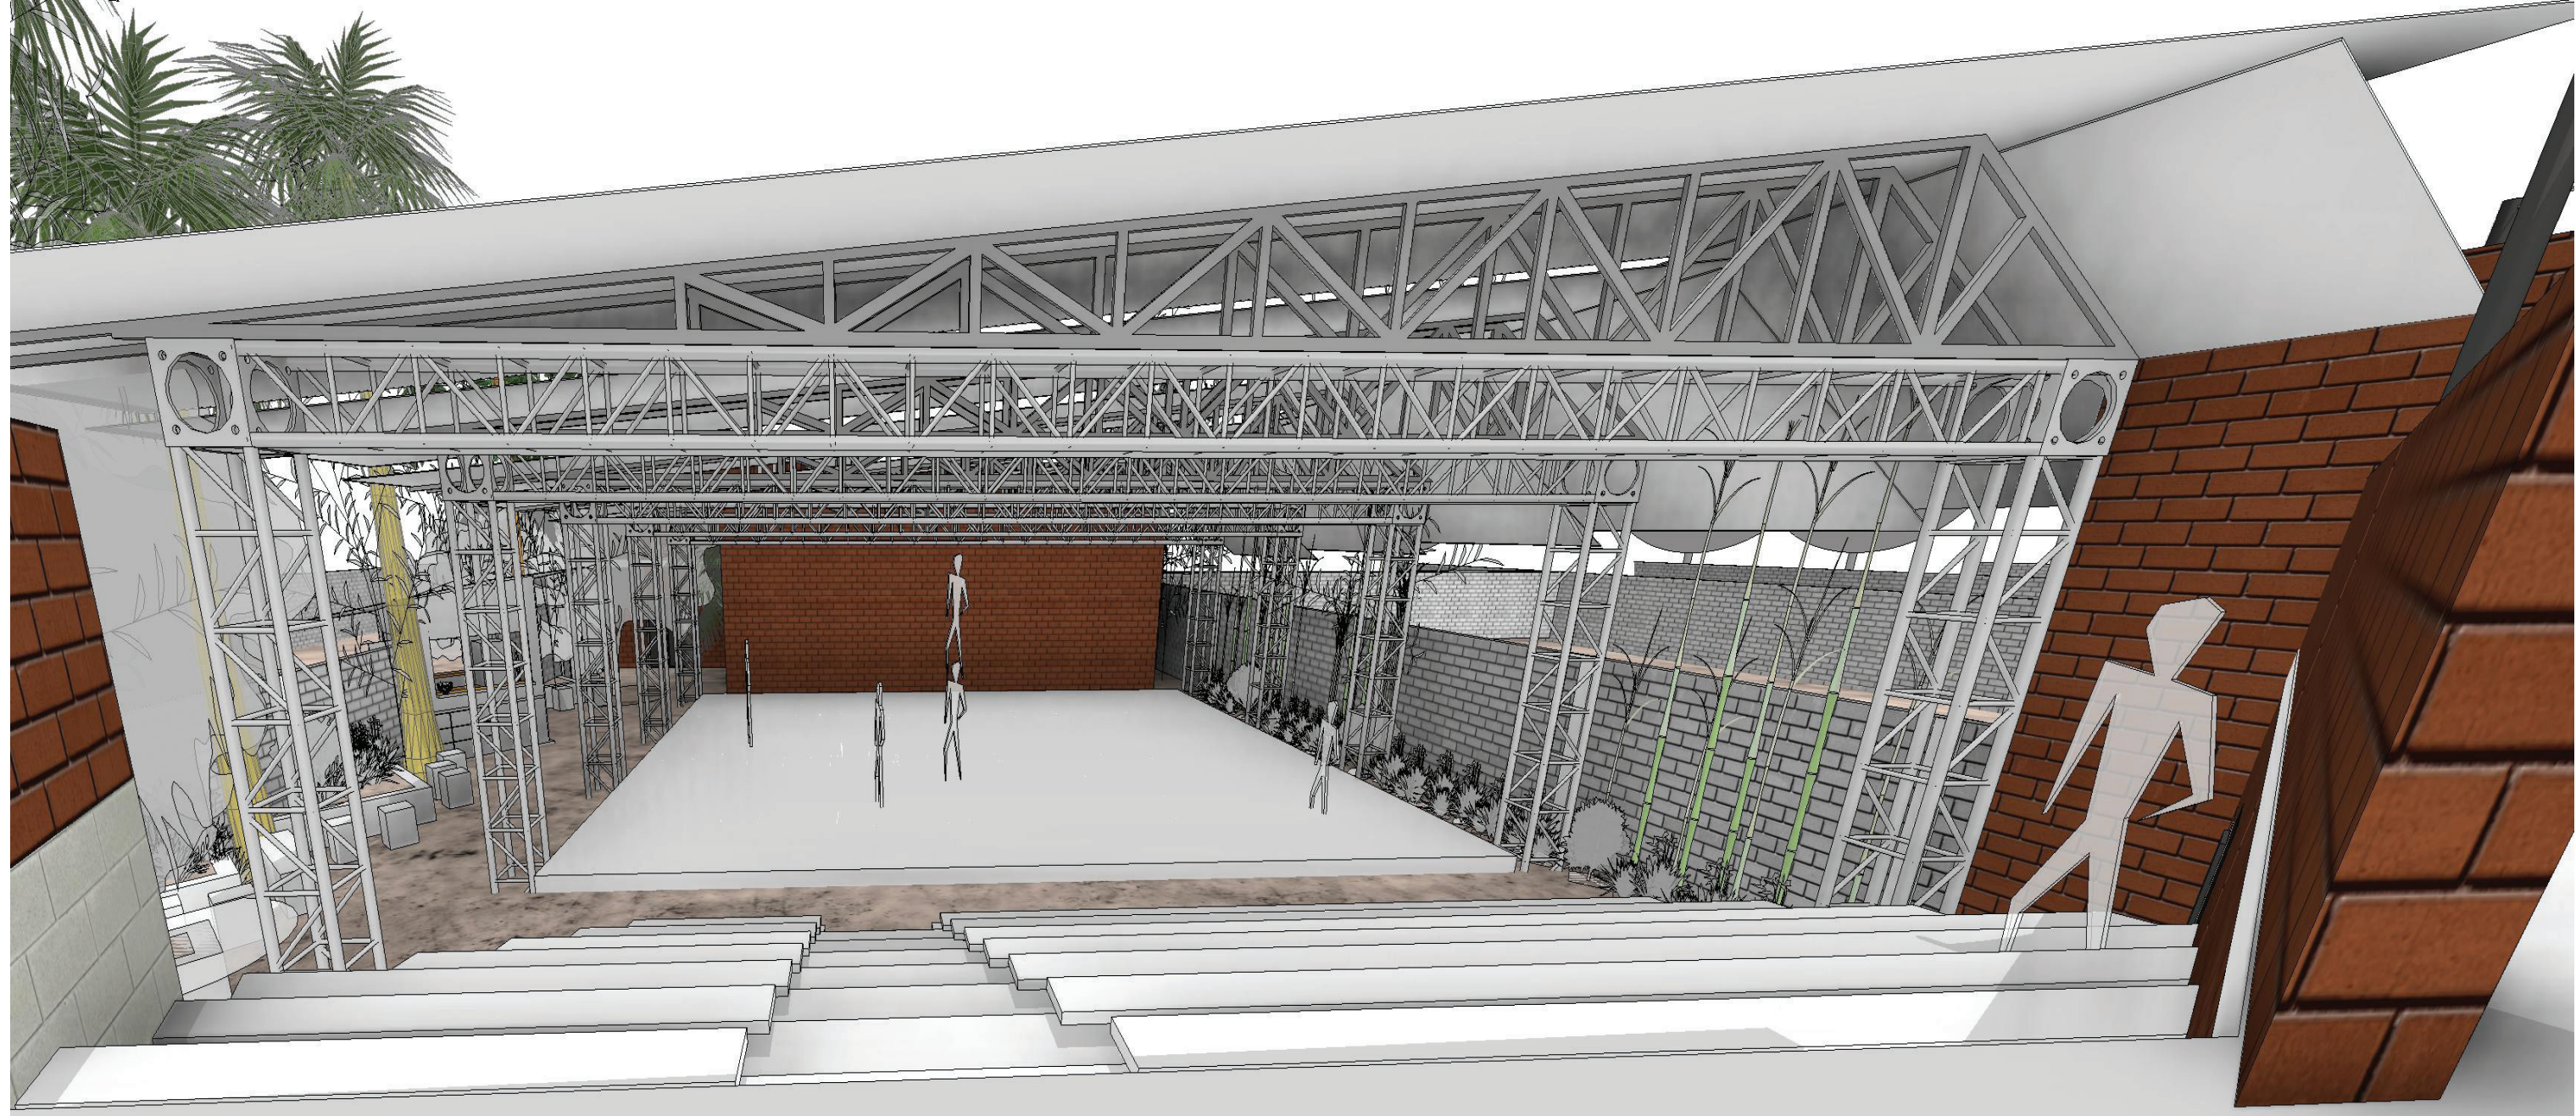

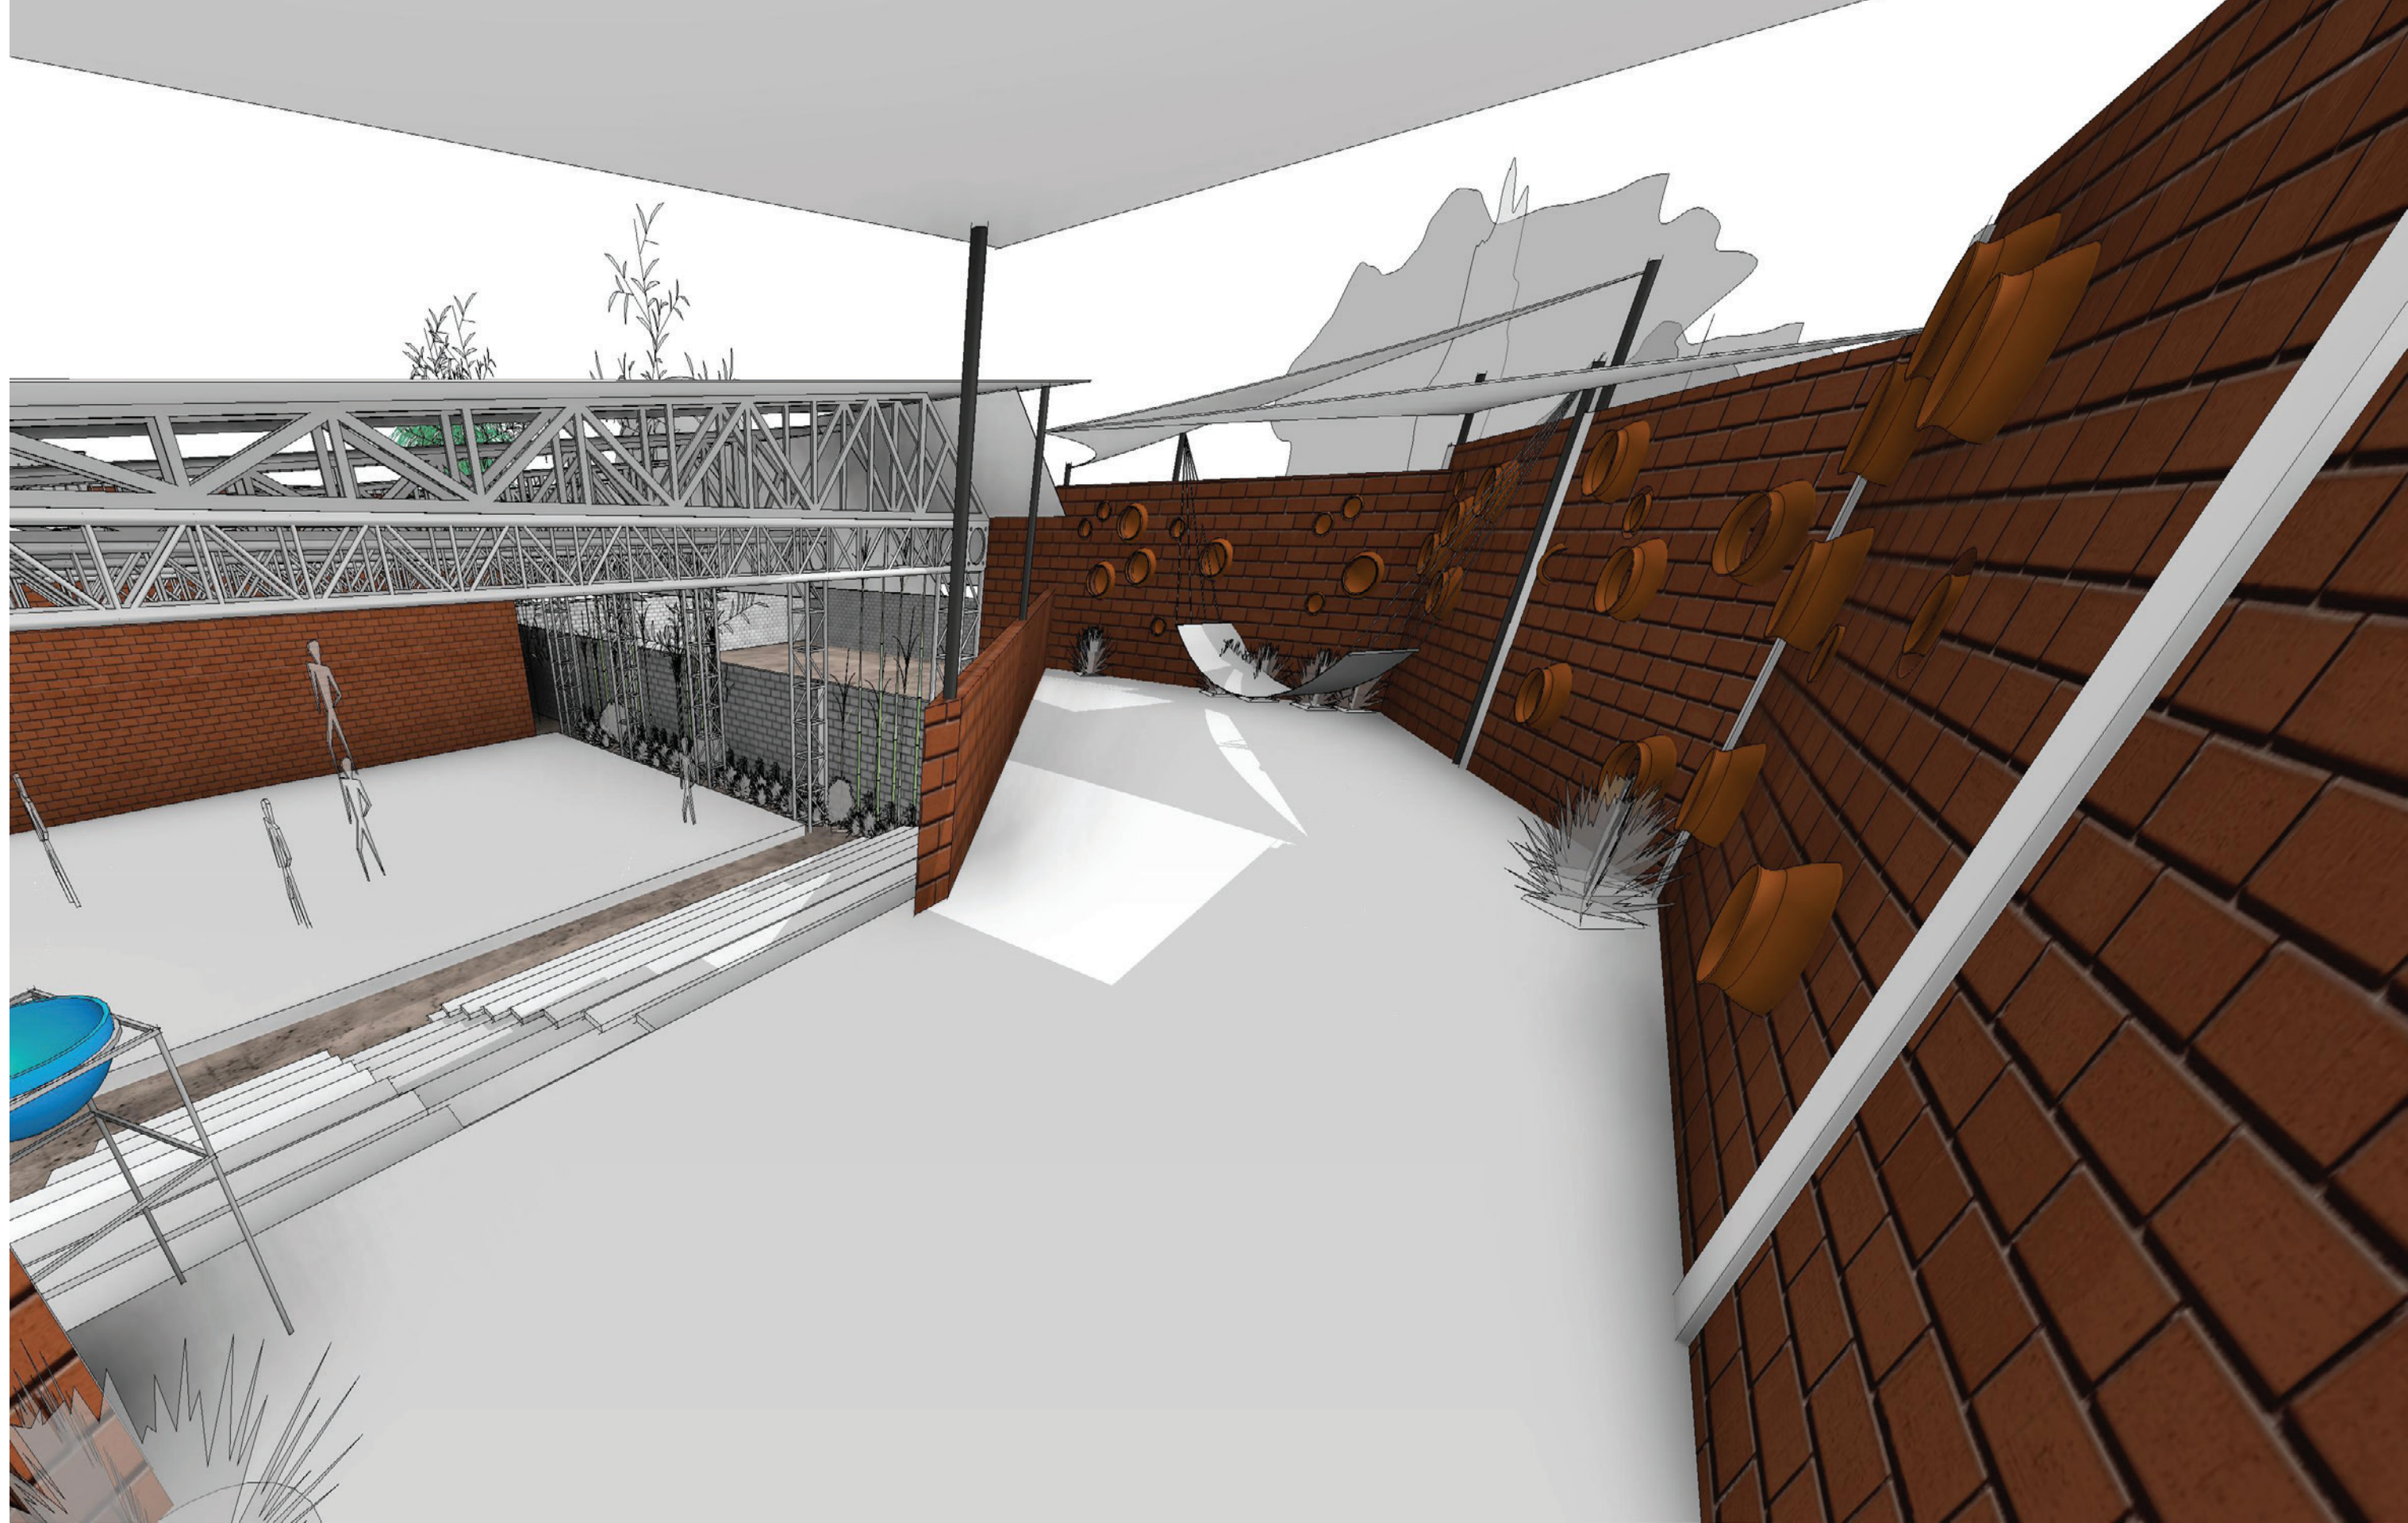













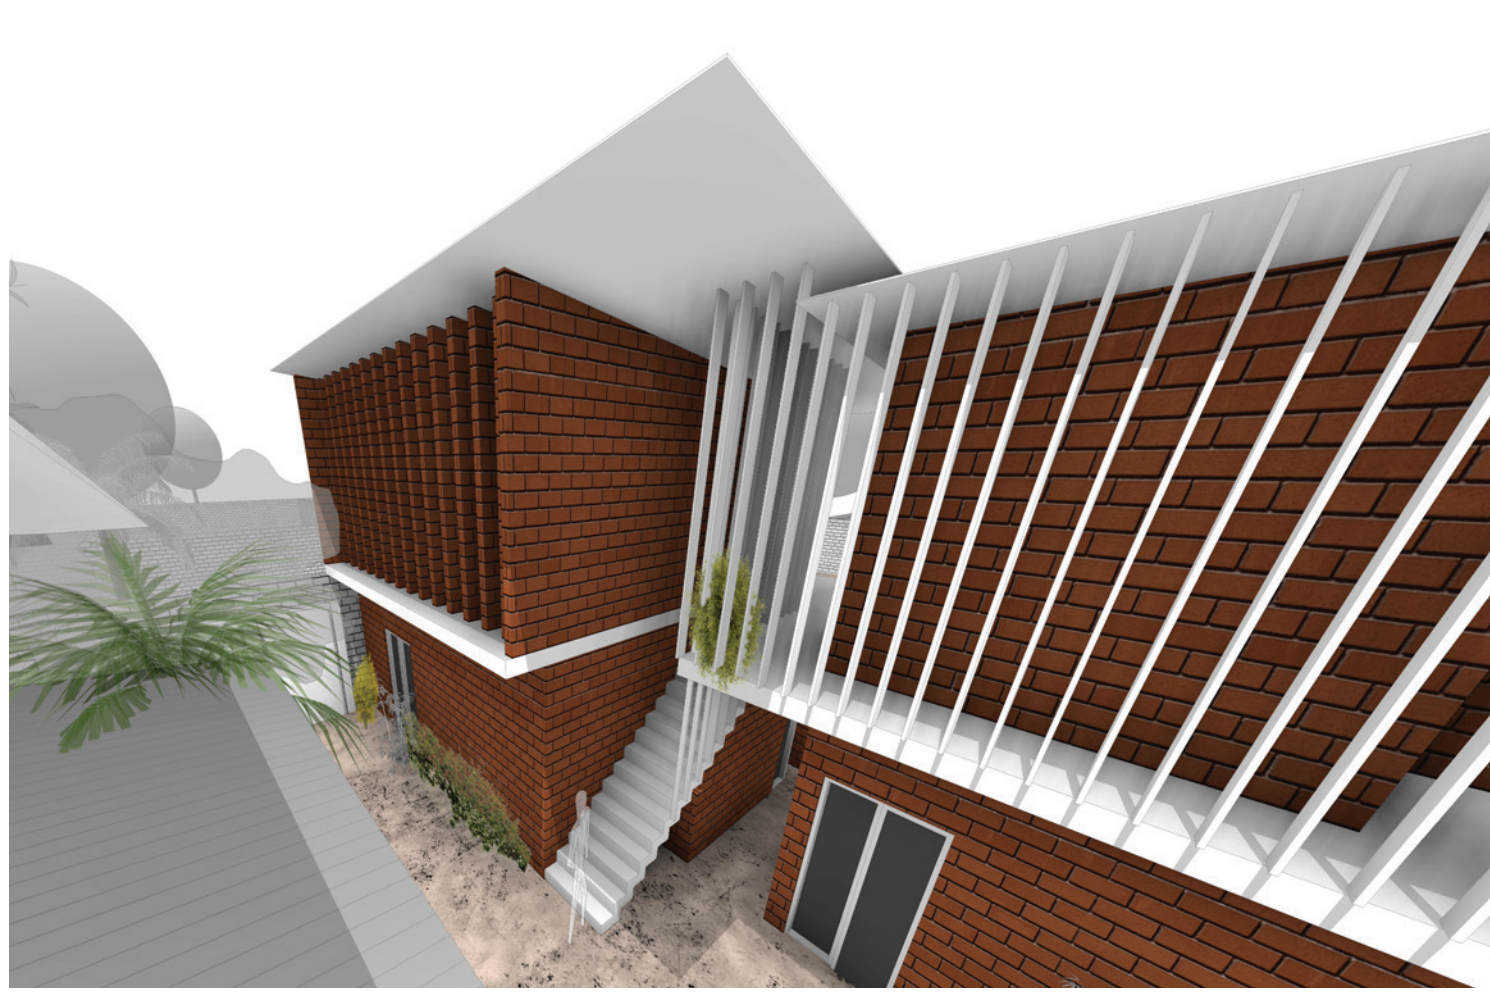




grand studio plans

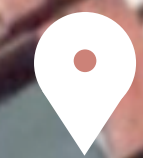


GRAND STUDIO
D'ANKATA

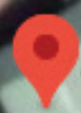

ANKATA

Google

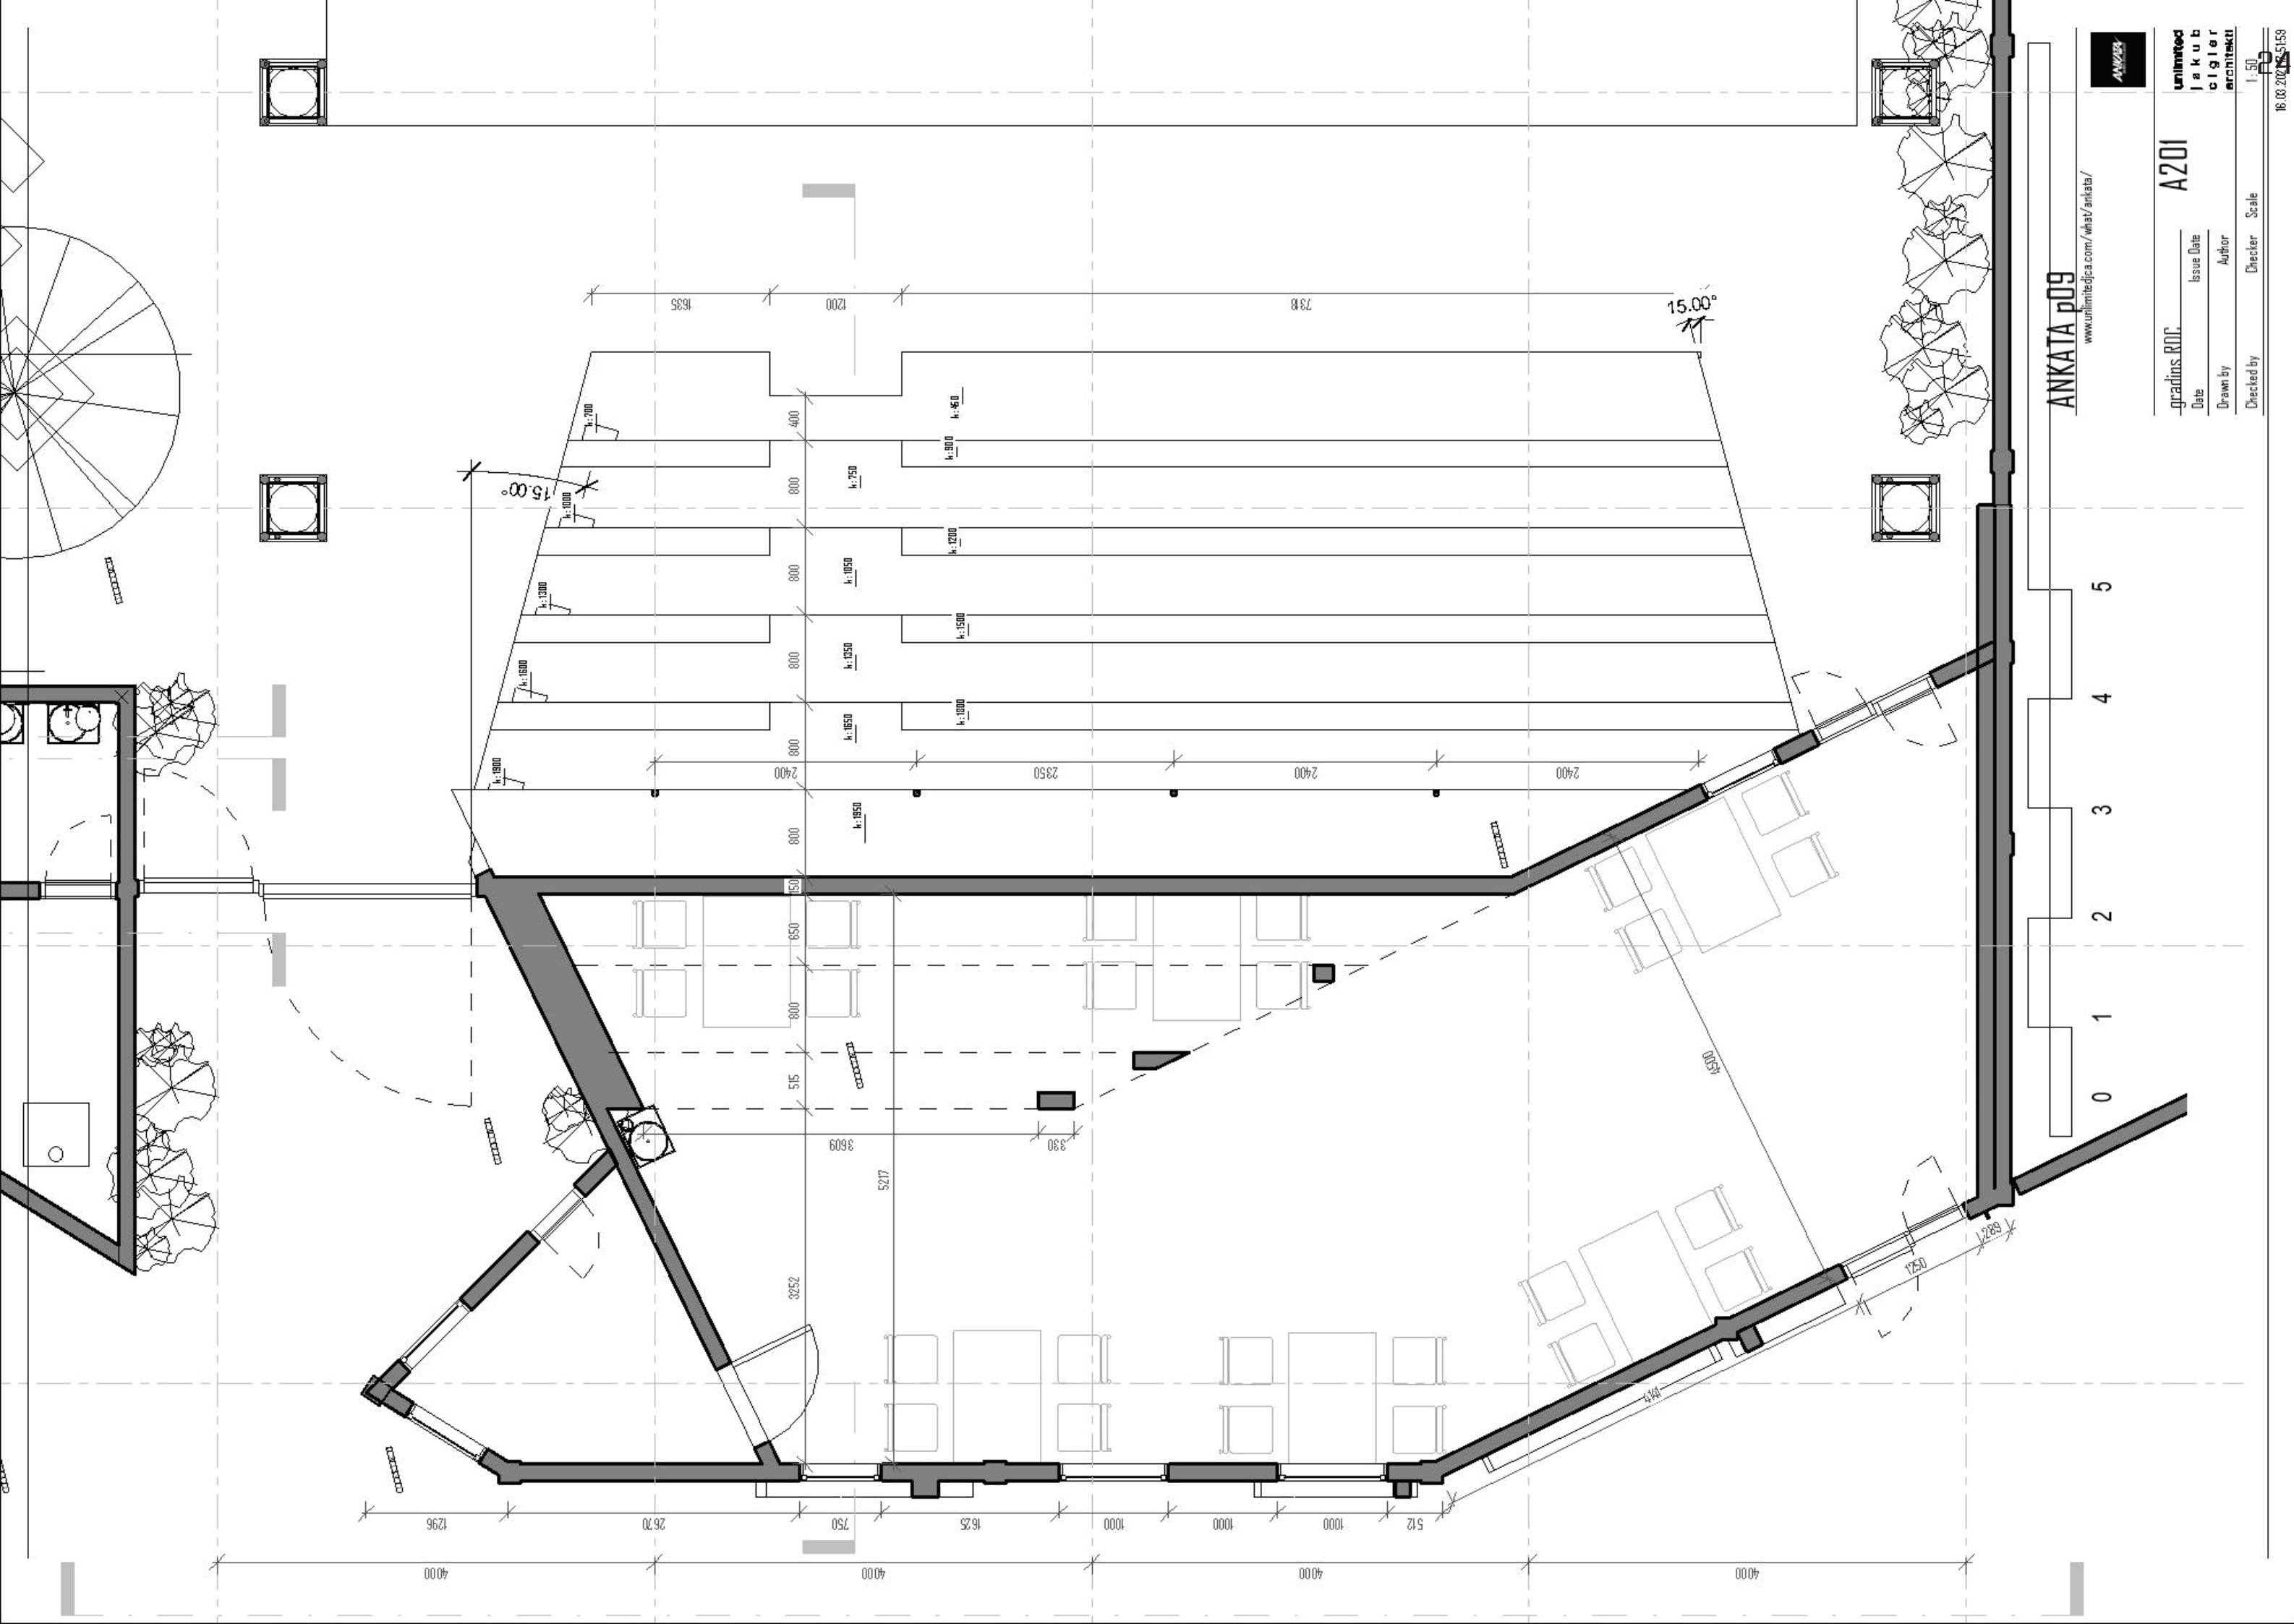

www.unlimitedjca.com/what/ankata/



gradius RDC
Date
Drawn by
Checked by


Issue Date
Author
Checker

Scale

A201

unlimited
jakub
cigler
architekti

16.03.2025 5159

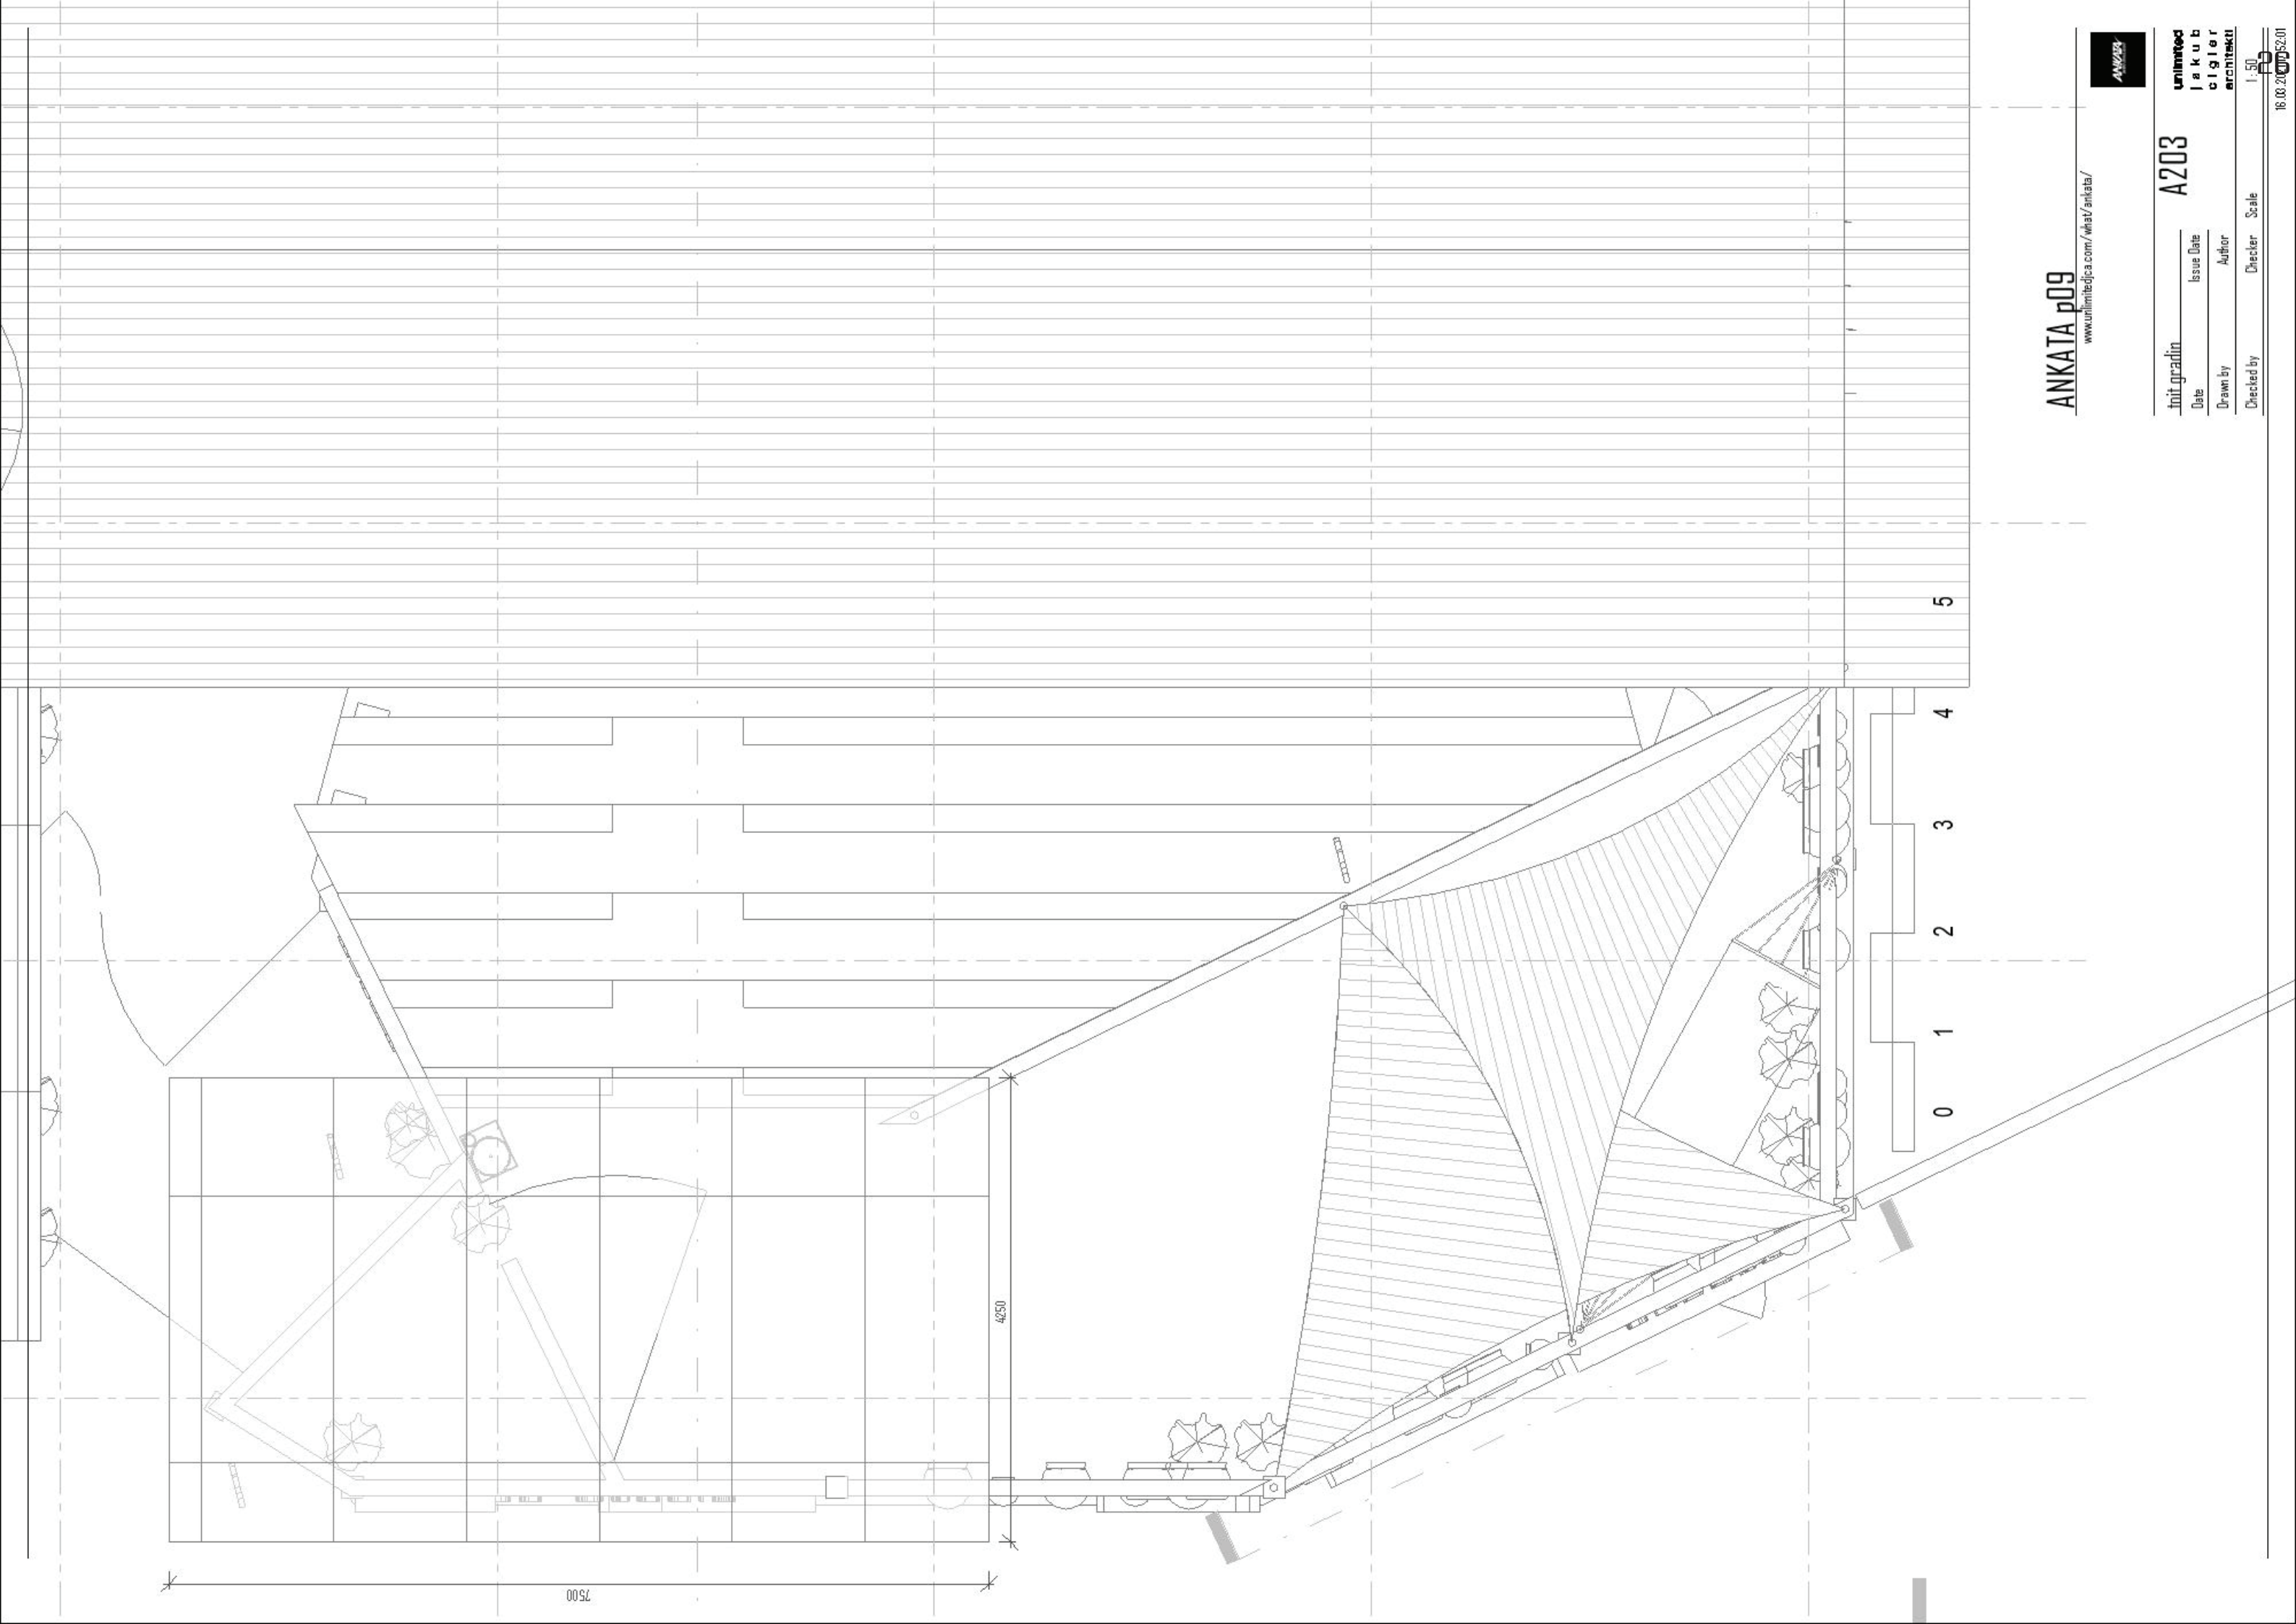


ANKATA p09

www.unlimitedjca.com/wha/ankata/



tnit gradlin	A203	unlimited
Date	Issue Date	lakub
Drawn by	Author	cligier
Checked by	Checker	architekti

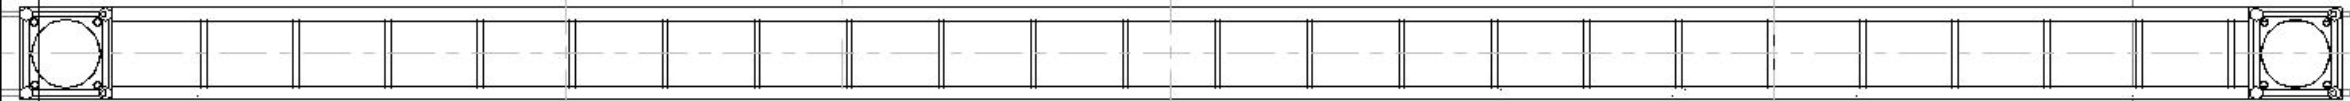


www.unlimitedjca.com/what/ankata/



via de plaifond		A204	
Date	Issue Date	unlimited	jakub
Drawn by	Author	cigler	architekti

Checked by	Checker	Scale
		1:50

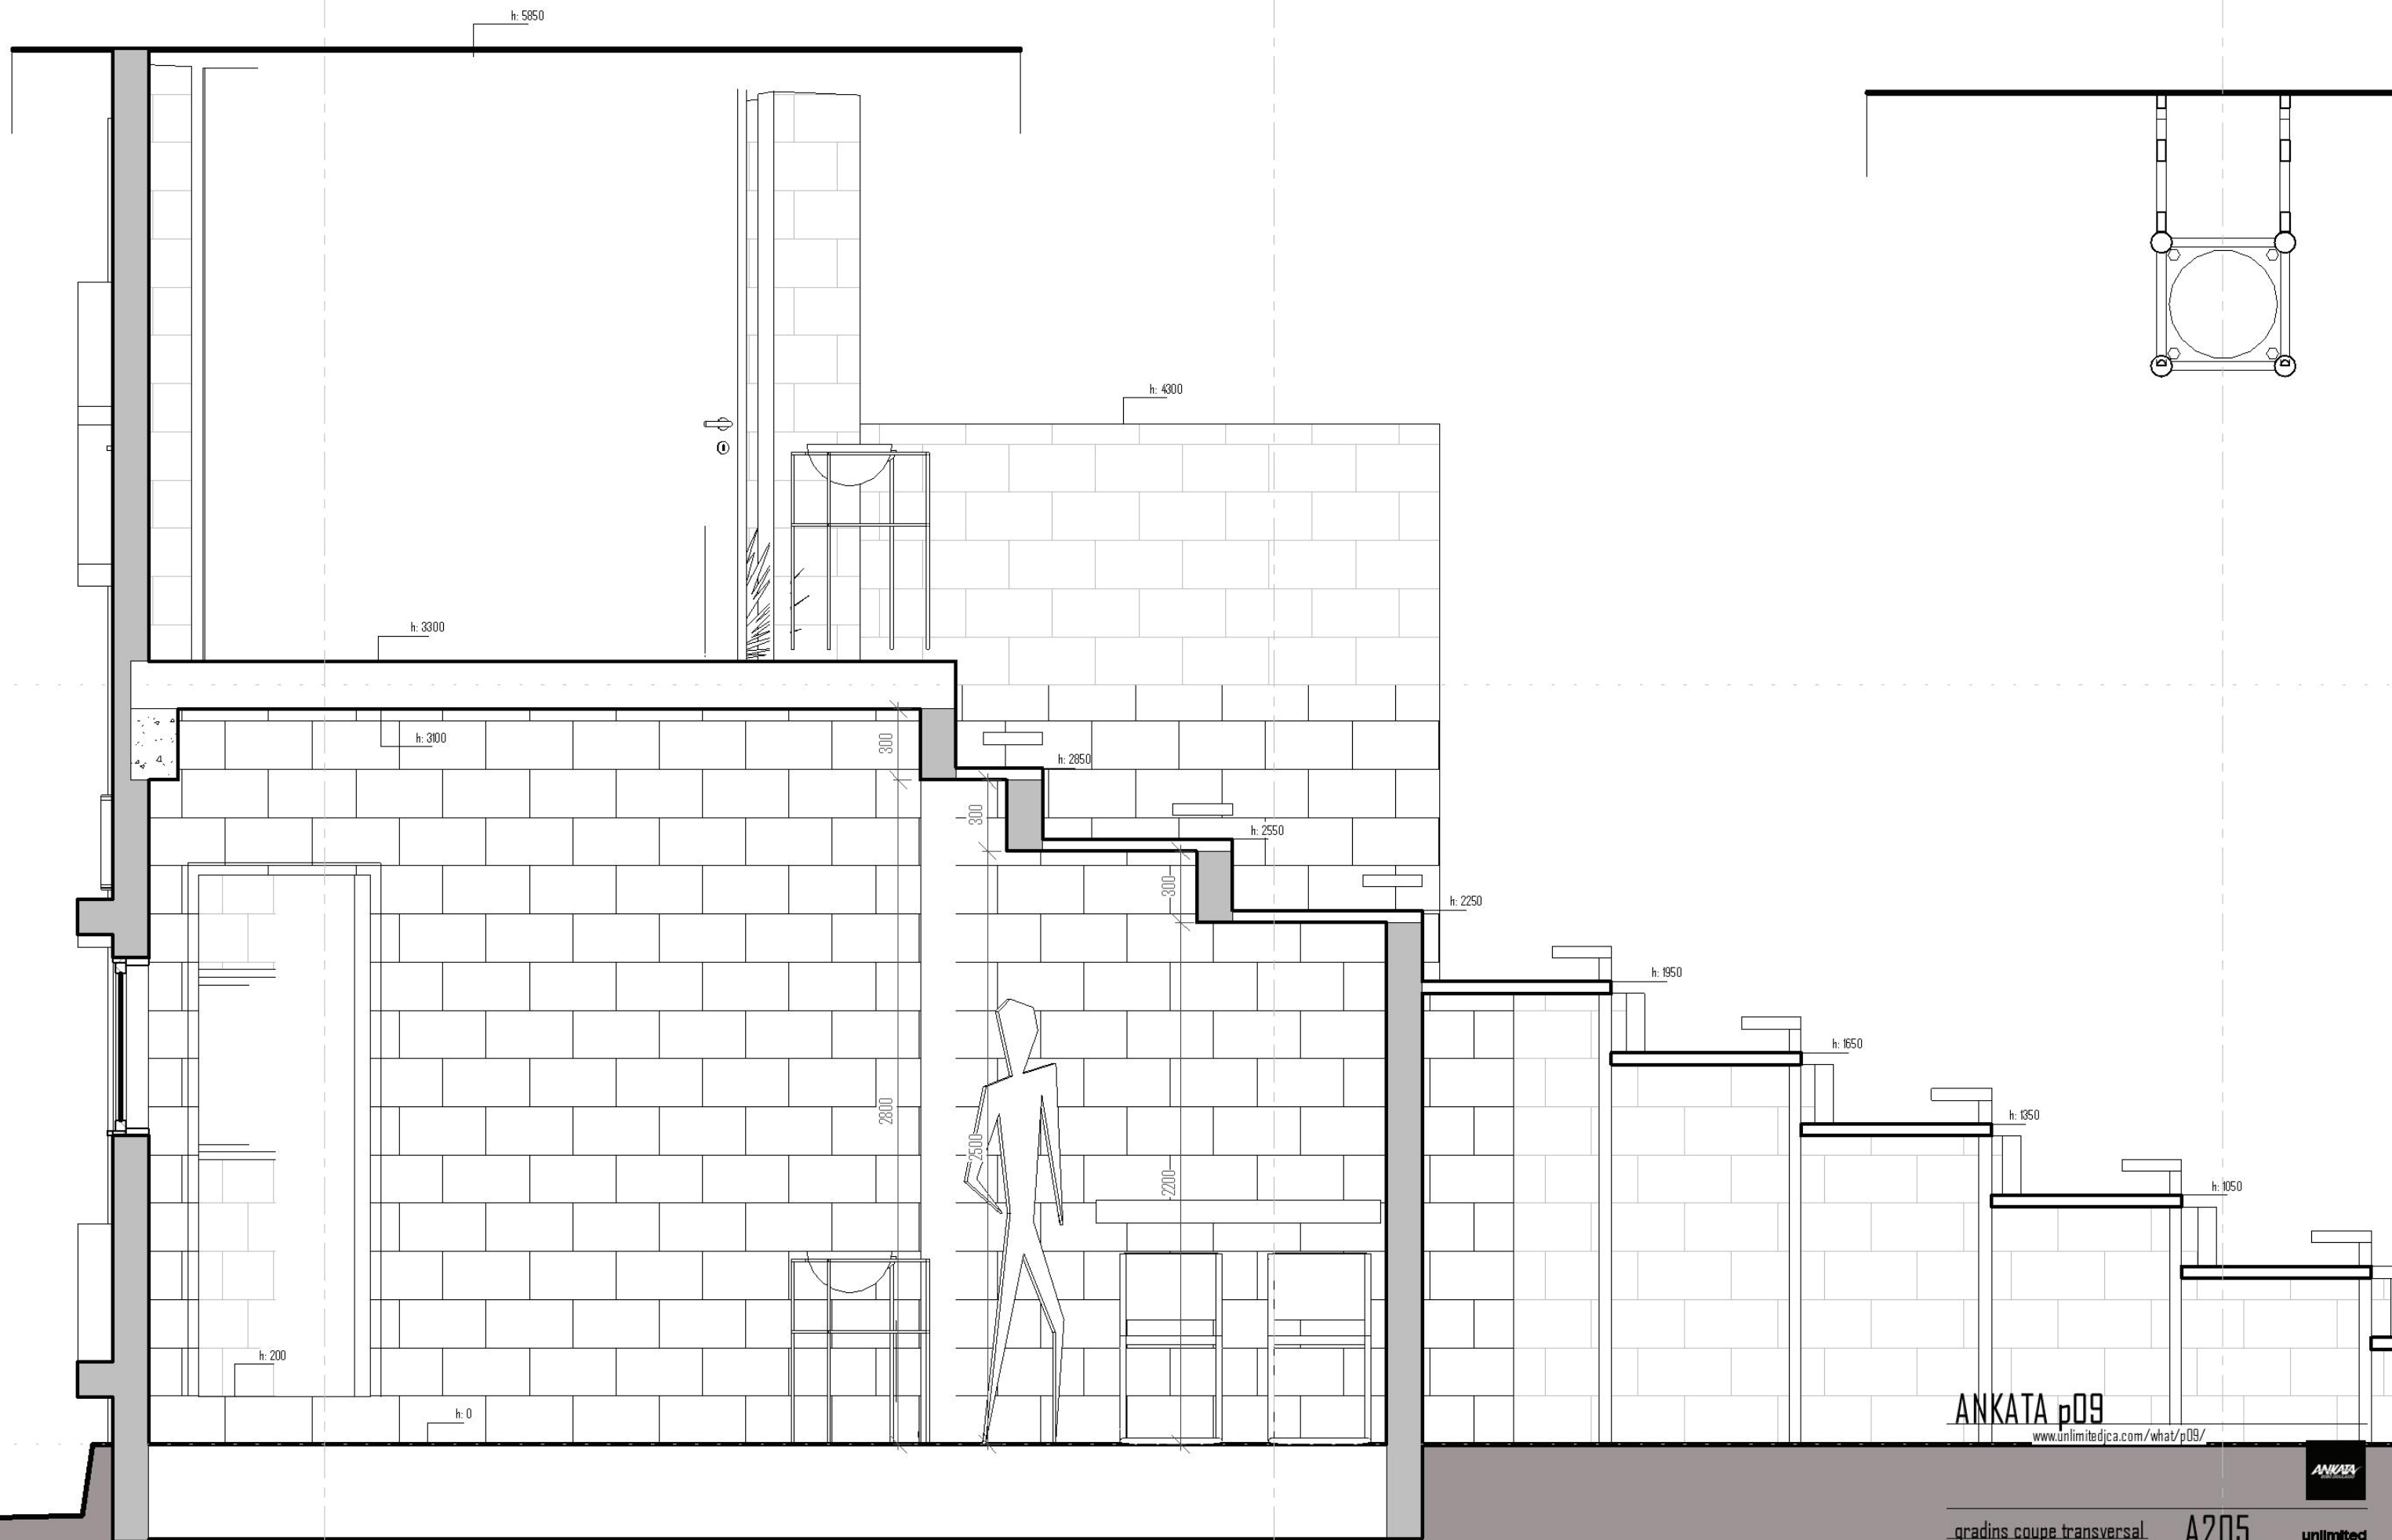

ANKATA p09
www.unlimitedjca.com/what/p09/

gradins coupe transversal
Date _____ Issue Date _____
Drawn by _____ Author _____
Checked by _____ Checker _____ Scale _____

A205

unlimited
jakub
cigler
architekti



ANKATA p09

www.unlimitedjca.com/what/p09/



vue de facade d'accueil

Date

Issue Date

Drawn by

Author

Checked by


Checker

Scale

A206

unlimited
jakub
cigler
architekti

1:50

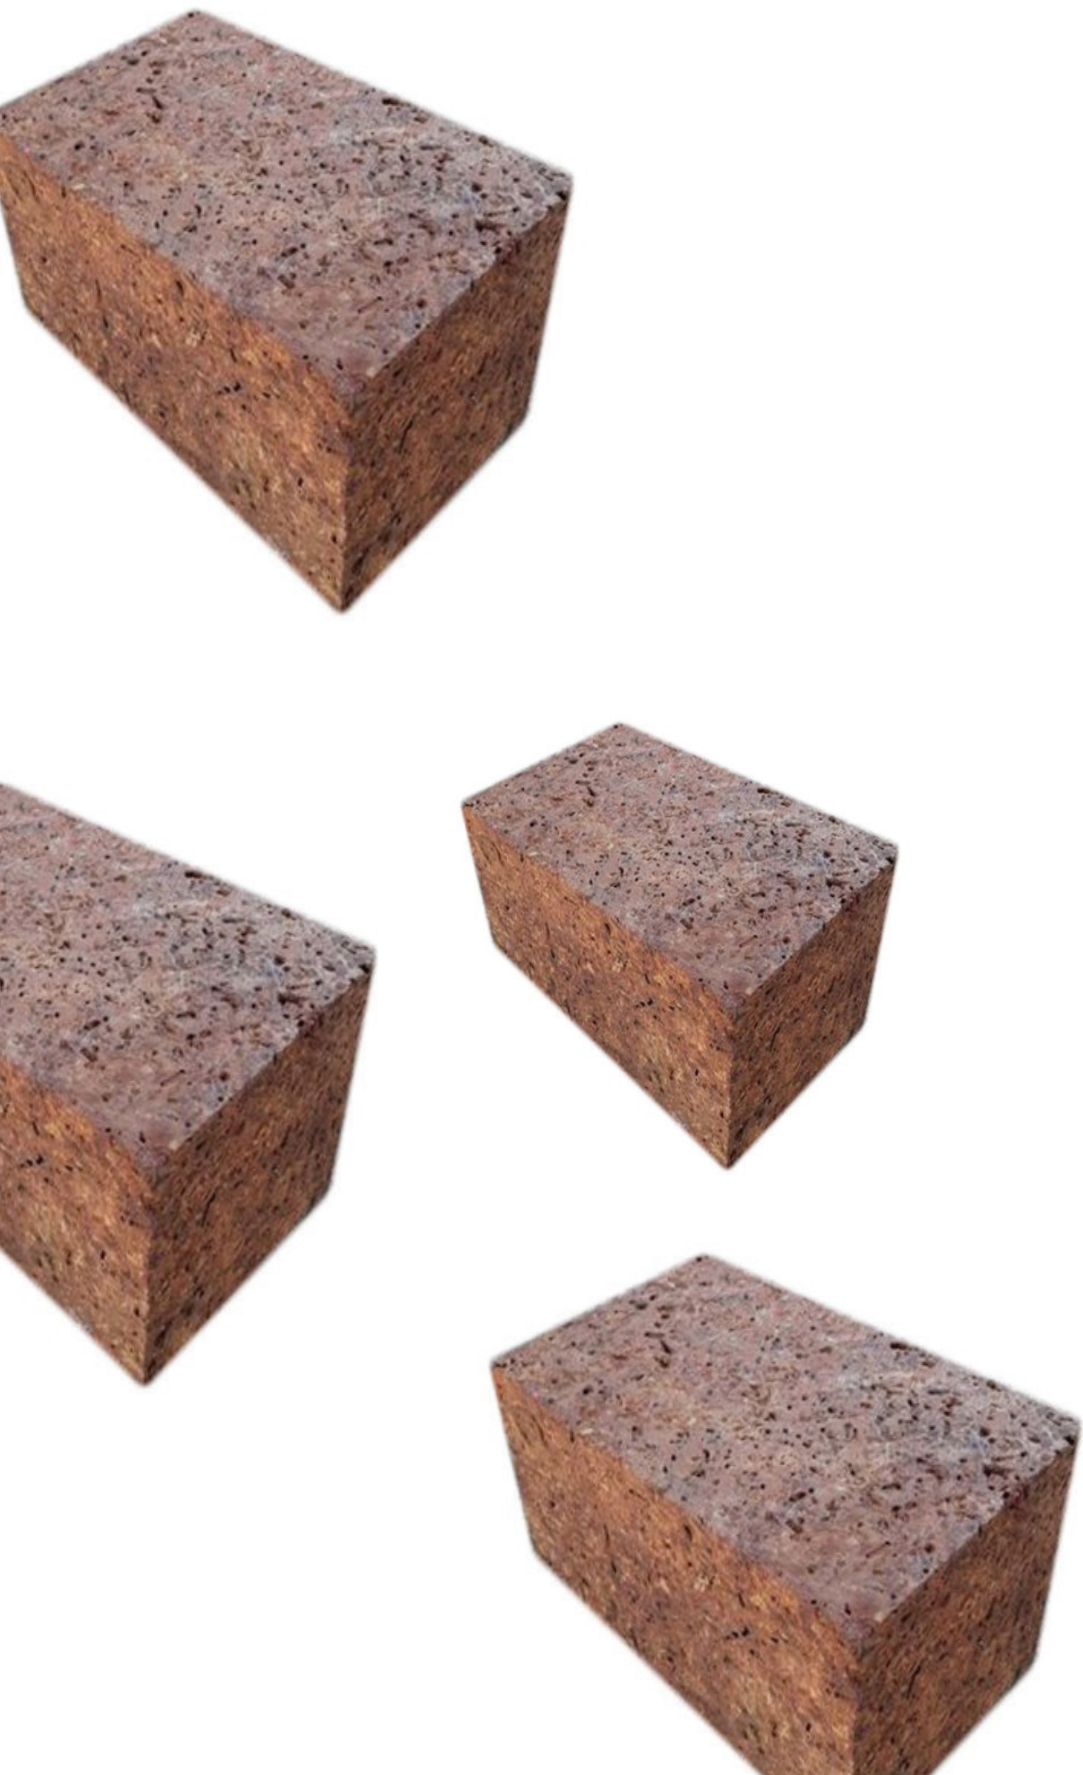

grand studio
matériaux
et détails


exiger les blocs précisément taillés
> harmoniser la taille des blocs




peinture en chaux sur les surfaces divers
>>> - sans le crepissage a l'intérieur




aléger les planches de gradins
> est-ce que c'est possible d'en trouver a Bobo?

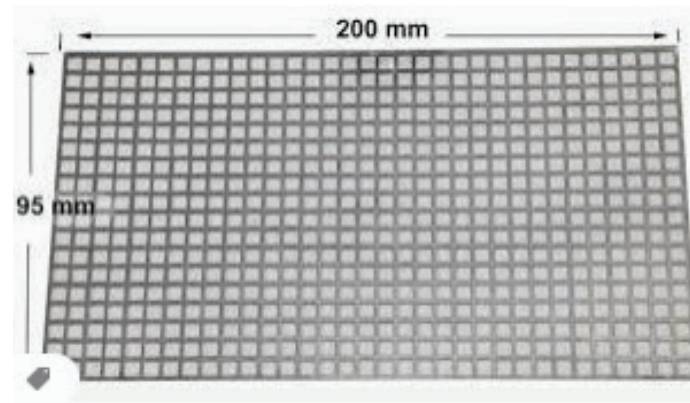


YouMold-Perforovaný plech 200x95mm | RYVAFISH...
ryvafishing.com · [En stock](#)

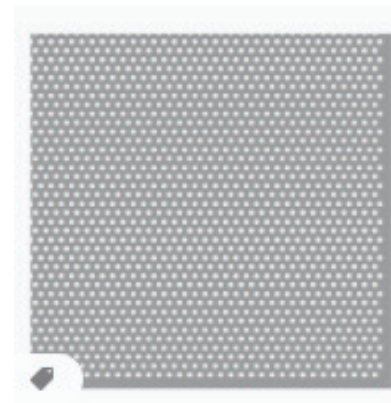

Děrovaný plech Rv 1; 2 mm, ...
tahokv-derovaneplechy.cz · [E...](#)

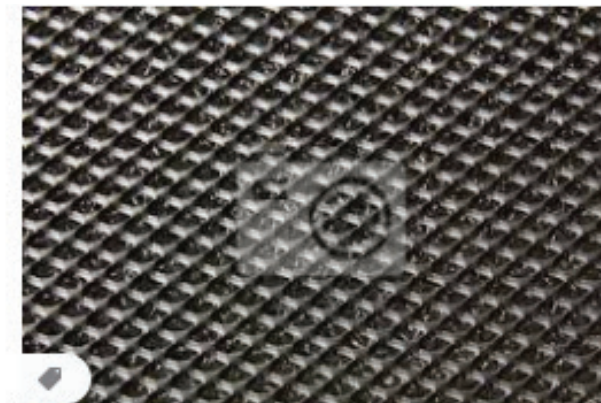


Perforovaný plech na pozadí. fototapeta · fo...
myloview.cz

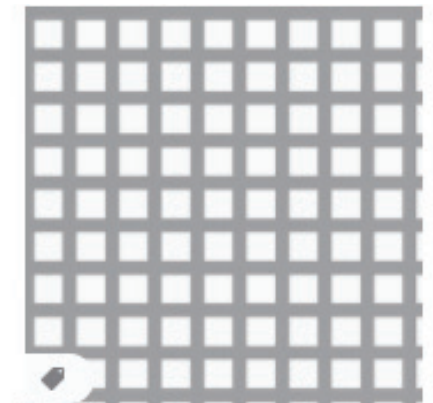

Děrovaný plech Qg 10; 15 m...
tahokv-derovaneplechy.cz · [E...](#)




ELECTROLUX...
alza.cz · [En s](#)

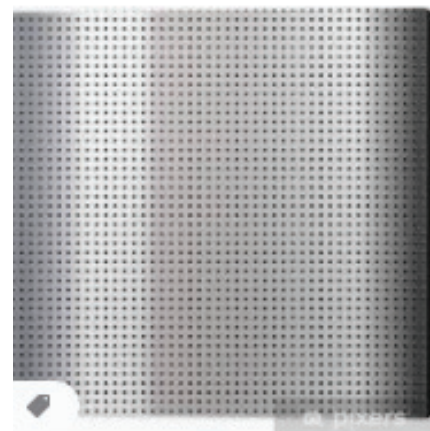


Obraz na plátně Kovový perfor...
pixers.cz · [En stock](#)



Profesionálny perforovaný plec...
shop.electrolux.sk · [En stock](#)

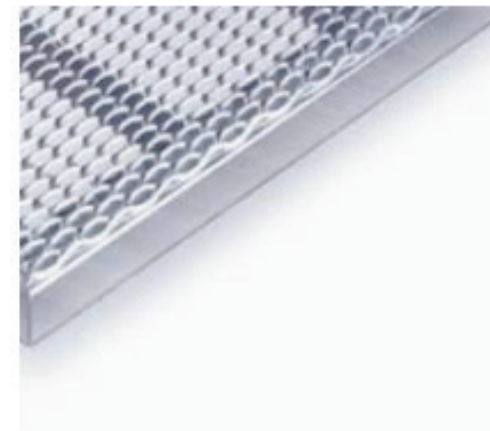


Ťahokv, perforovaný plech - jk PRI...
kovovyroba-jkprim.sk

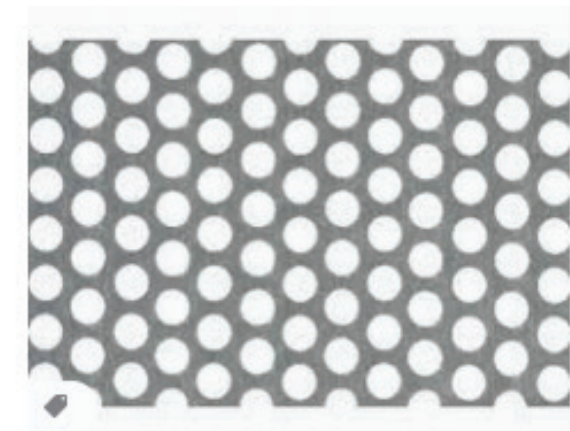


ALU - děrovaný plech 250x500x0,8 mm ...
hornbach.cz · [En stock](#)




Outdoorchef Perforovaný p...
mall.sk

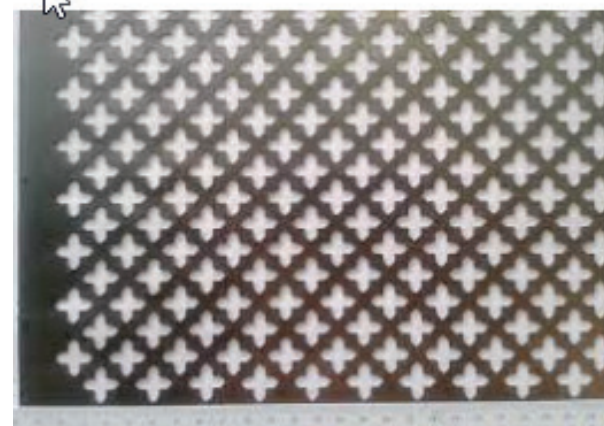


DĚROVANÉ PLECHY.CZ - Děrované plechy, ta...
derovaneplechy.cz

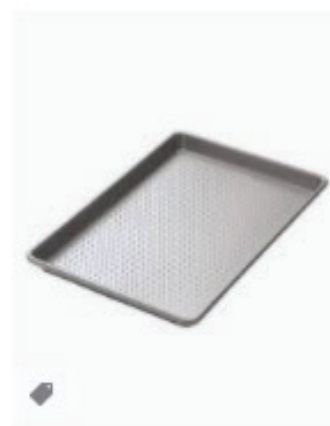

Perforovaný plech na p...
kitchenetteshop.cz

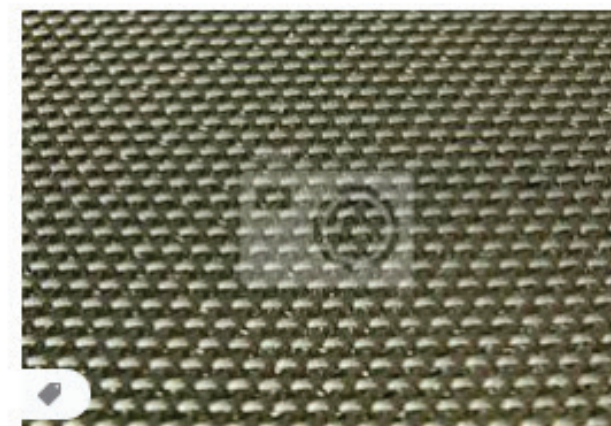

Perforovaný plech na pozadí. fototapeta · fot...
myloview.cz

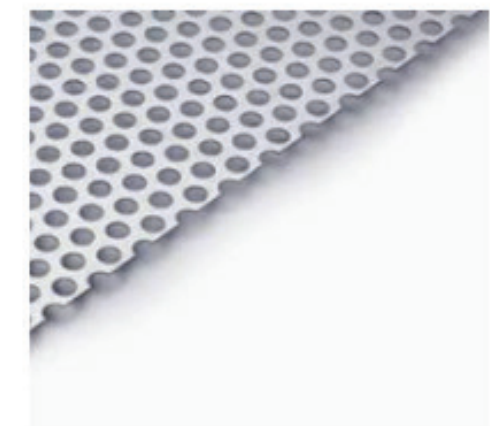

Ťahokv, perforovaný plech - jk P...
kovovyroba-jkprim.sk




Kitchen Craft Perf...
pekace-zapekaci-m

option des canaris comme des décors maconés




option des bancs intégrés dans la facades - a réfléchir
(béton, briques, coffrage??)

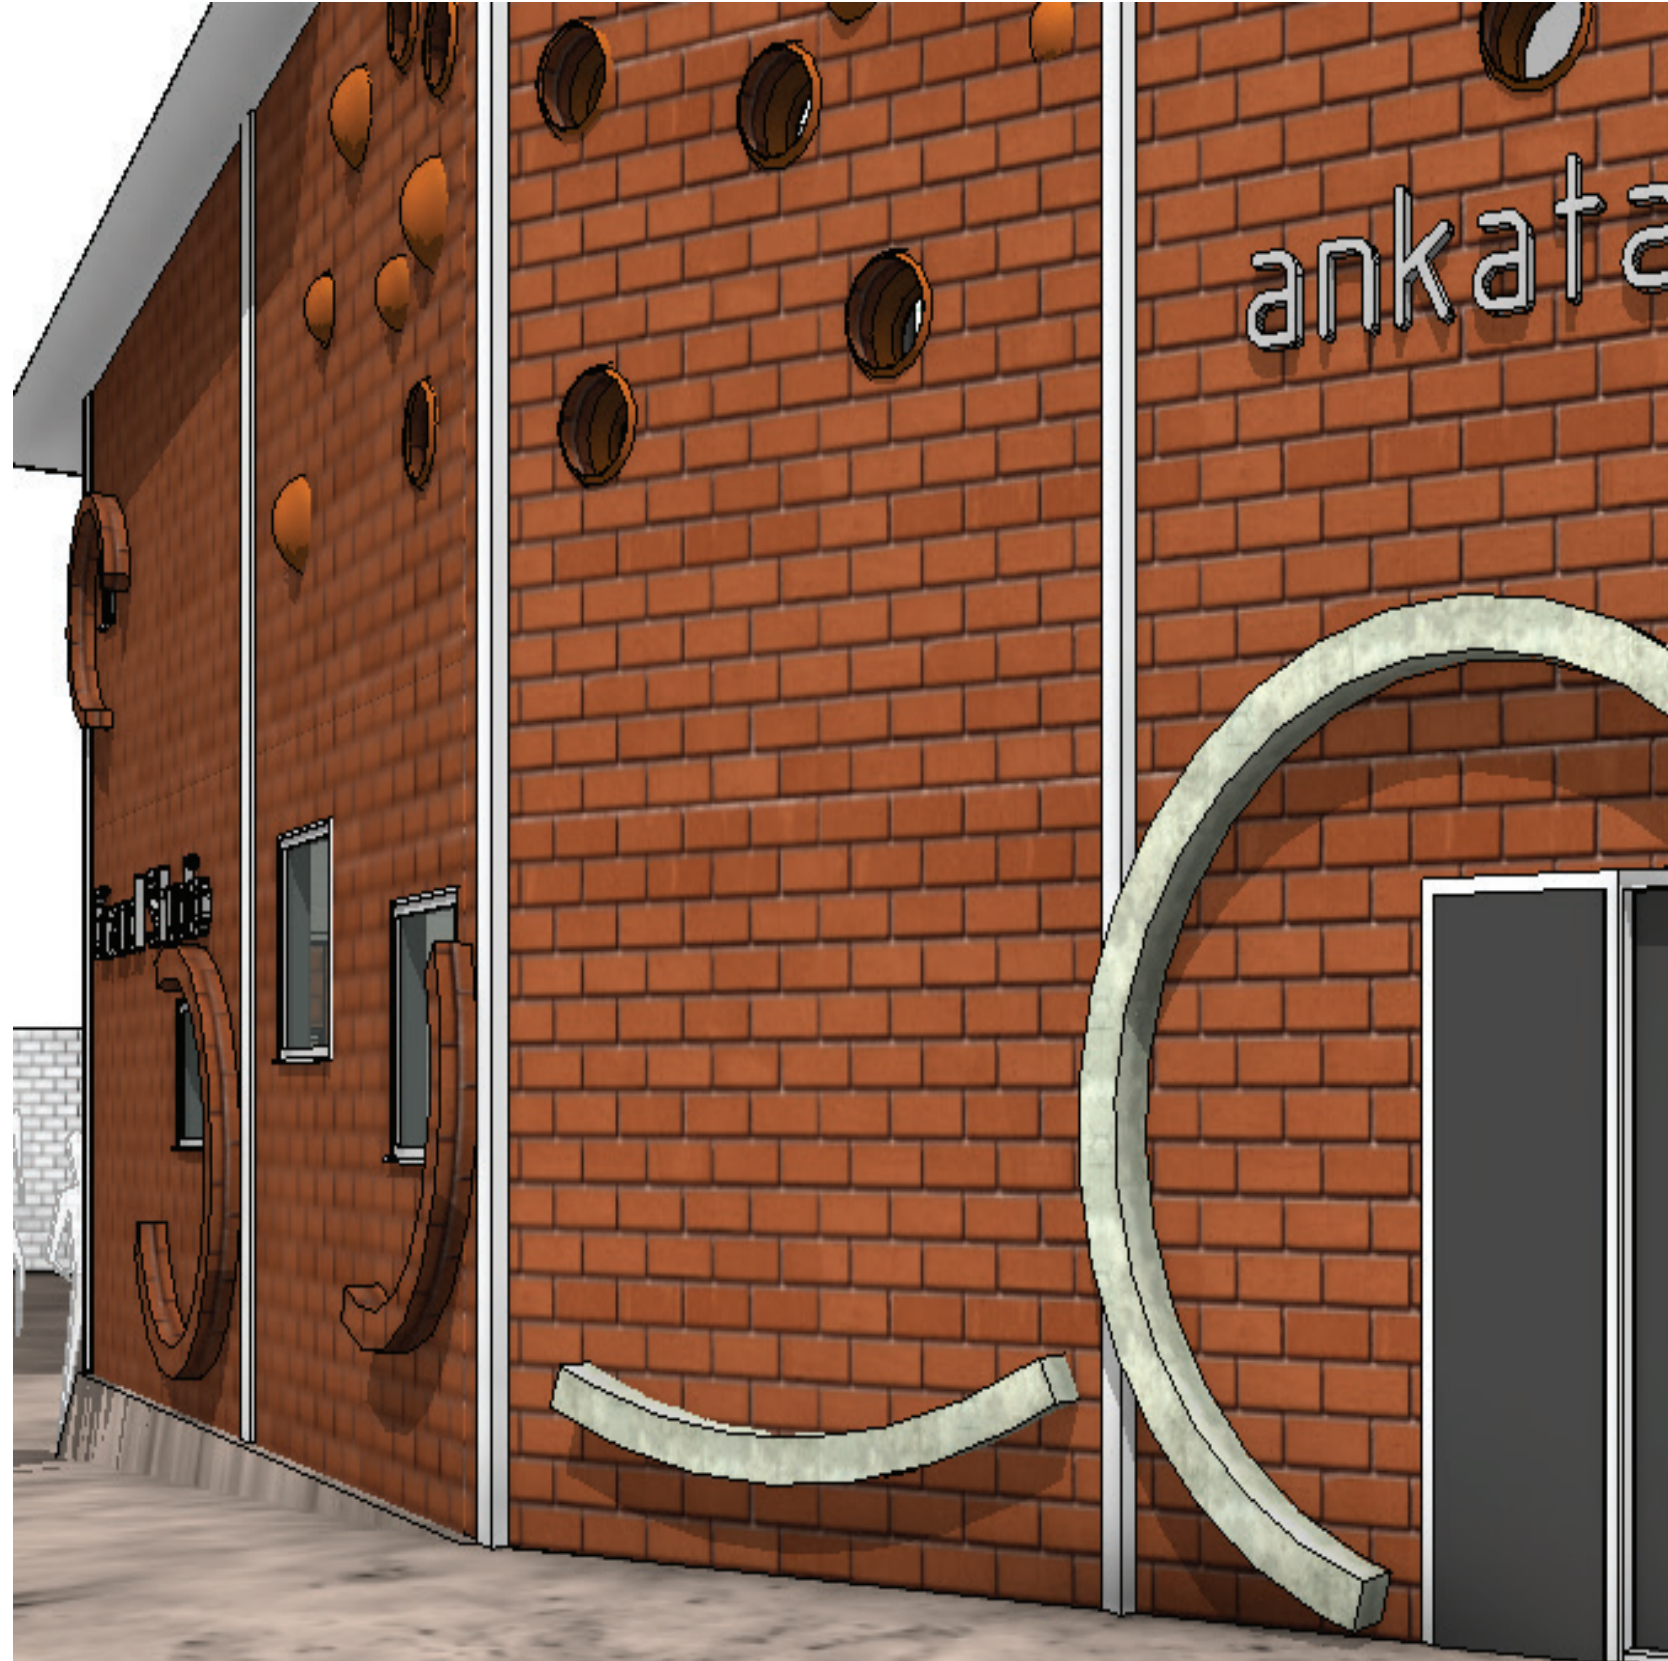

principe de dessin des ouvertures


inspiration de bandes de dafani

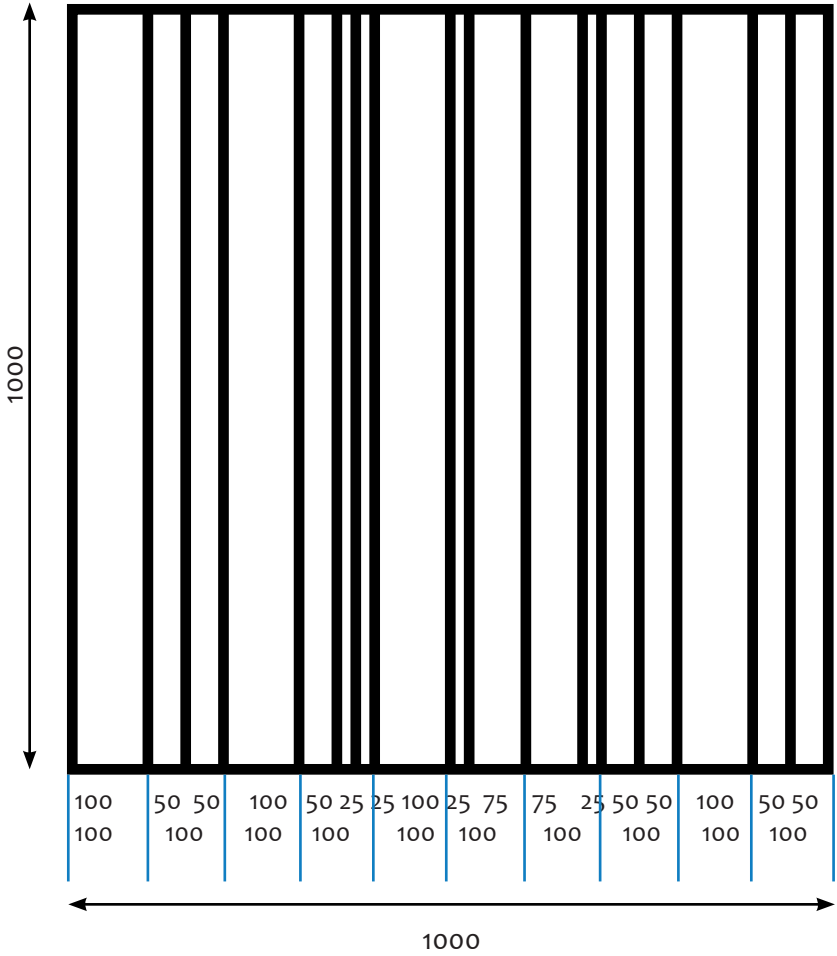


- principe est de
- 1 >>> diviser la largeur en bande de 100 cm
 - 2 >>> ces bandes de 100mm peuvent etre divisé en deux ou quatre (50/50 ou 50/25/25 ou 75/25)

principe de dessin des ouvertures

option horizontale

 


option verticale

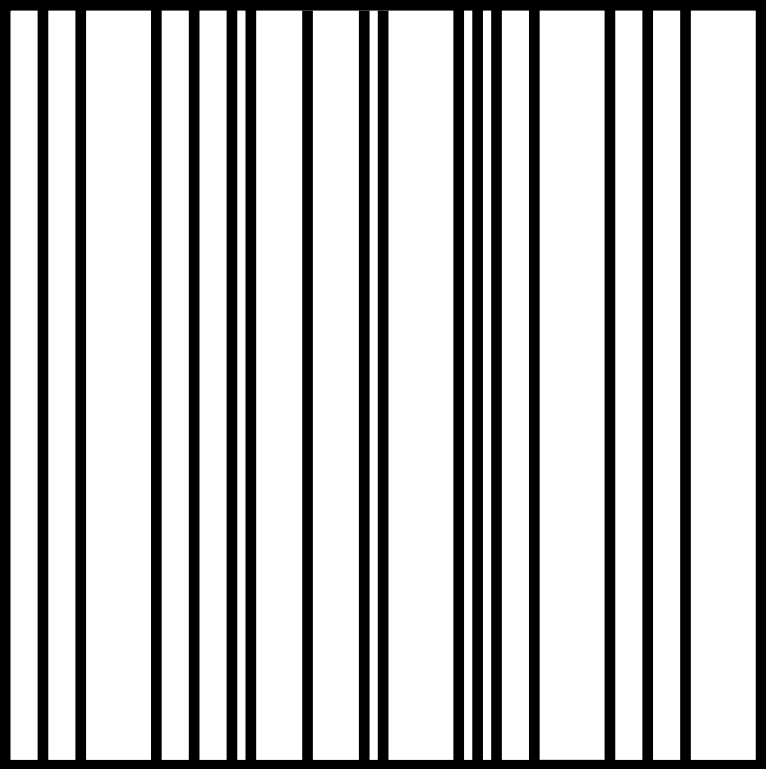


application sur les fenetres et portes


option du guichet de l'info ouvert dans la rue

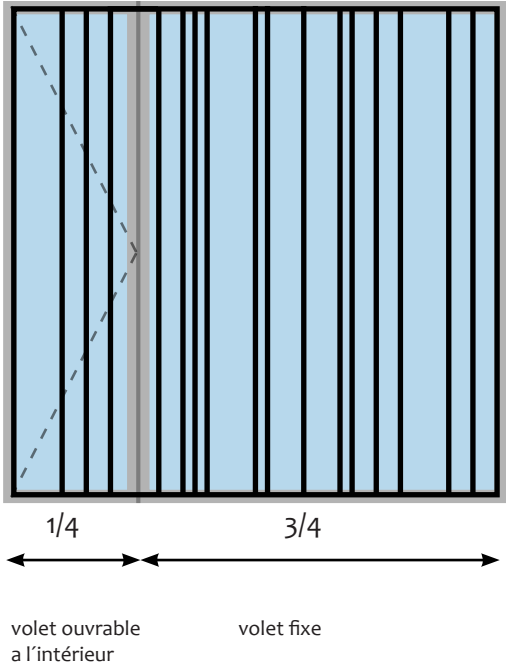

option du guichet de l'info ouvert dans l'entrée de l'espace

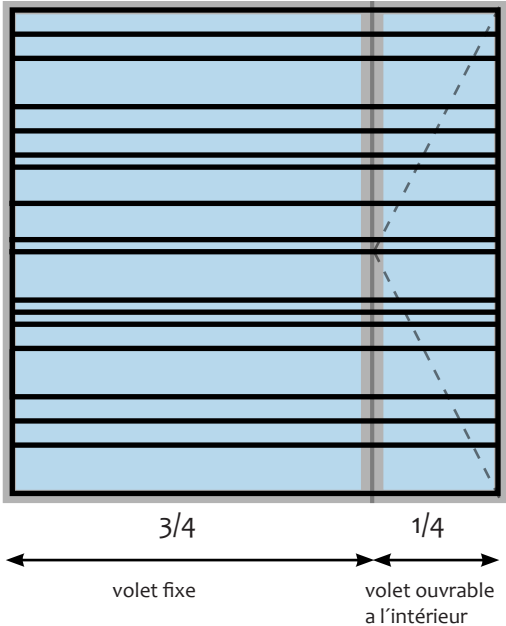

option de la porte des stock

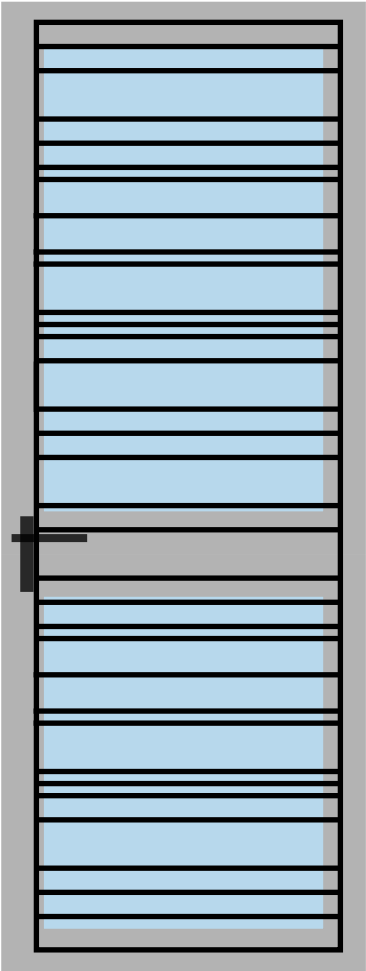

version sélectionnée

antidérapant noir / antracit
disponible dans la deuxième
boutique à Sikassosira



+ peinture blanche
jusqu'à 1.50 m avec une couche
de peinture à l'huile blanche



recherche inspiration
stimulus **création**
concentration
diversité variabilité
convivialité **partage**
rencontre
vivacité énergie adrenaline
ambiance intimité attente
diversité complémentarité
production



grand
studio



porteur du projet

ANKATA, 01 BP 3210 Bobo - Dioulaso 01
Burkina Faso
+226 71 05 24 95 / +226 76 41 73 02 /
ankata.espace@gmail.com

unlimited
jakub
cigler
architekti

conception et visuel du projet

unlimitedJCA - unlimited Jakub Cigler Architekti
Michaela Solnická Volná
unlimited@jakubcigler.archi
www.unlimitedjca.com